

COMUNE DI GAVORRANO

PROVINCIA DI GROSSETO

Progetto Unitario
ai sensi dell'art. 100 del Regolamento Edilizio
per la collocazione di fioriere e
l'installazione di tende verticali abbassabili
nel gazebo posto a servizio
dell'attività commerciale

Ubicazione: Via a. Moro, 8
Caldana - Gavorrano

Richiedente: RAMONA-MIHAELA SKENDEROVSKI
C.F. SKN RNM 78R71 Z129X

Progetto: Architetto
ALESSANDRA MOSCADELLI
Albo Architetti Grosseto n. 462

Oggetto:
STATO di PROGETTO
Piante, prospetti, sezioni e prospettive

Scala di rappresentazione: 1:100

Data: Settembre 2025


Architetto Alessandra Moscadelli

Viale Europa, 72 – 58100 Grosseto

Fax 0564/26330 – Cell. 339/2589069

Mail: aless.moscadelli@archiworld.it - alessandra.moscadelli@archiworldpec.it

C.F. MSC LSN 75D44E 202D - P.IVA 0141 6840 534

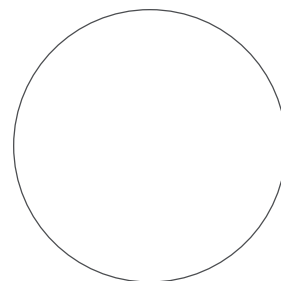


Elaborato

2


Stato di progetto

Pianimetria

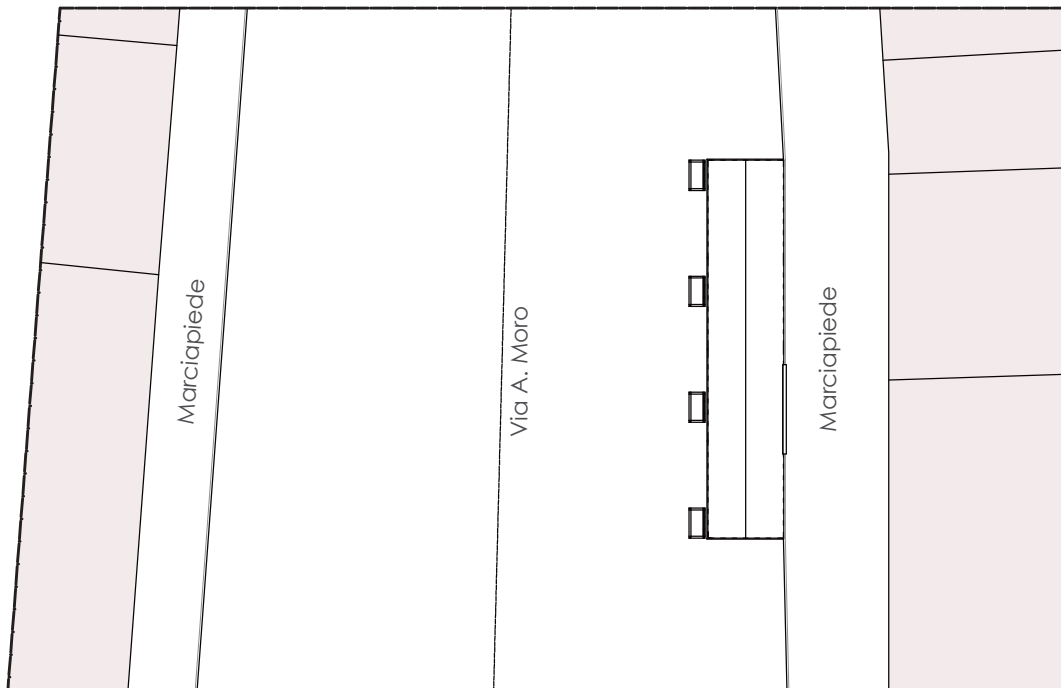


Schema di riferimento

Scala 1:200

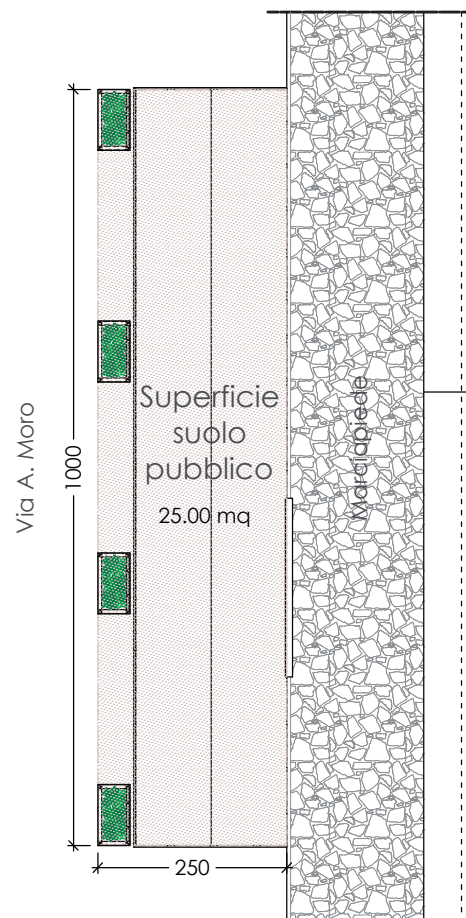


Stato di progetto

Piante

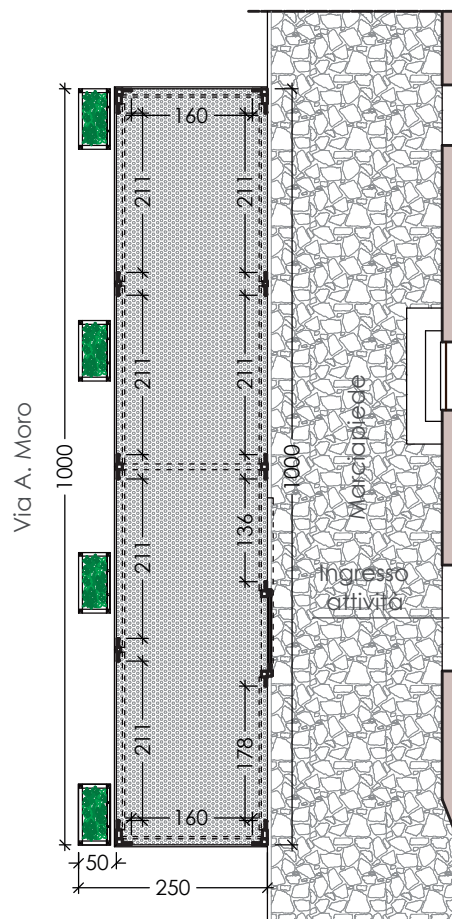

Pianta



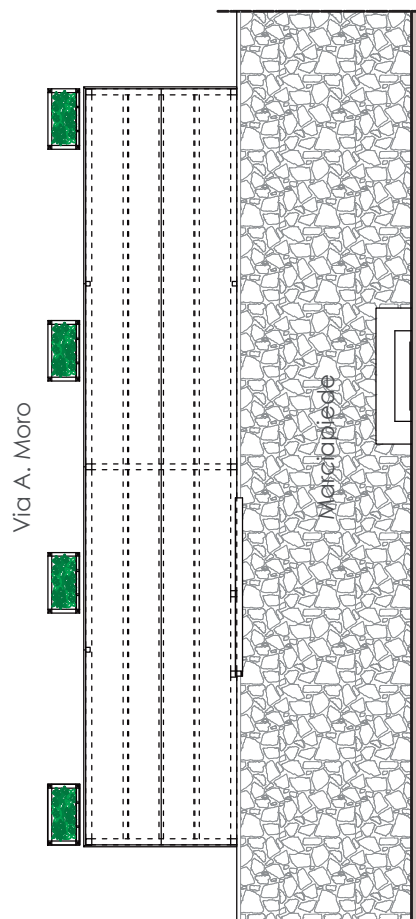


Pianta copertura




Stato di progetto

Prospetti e sezione

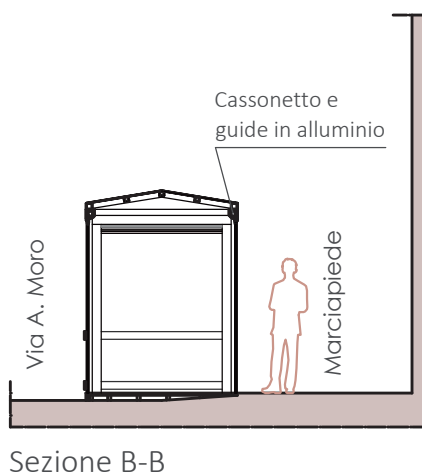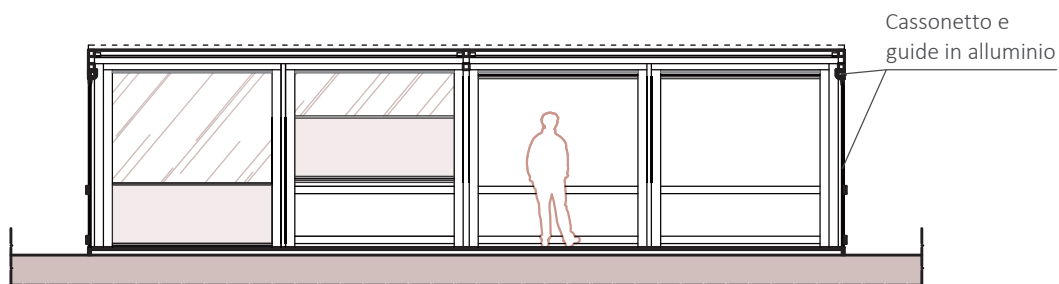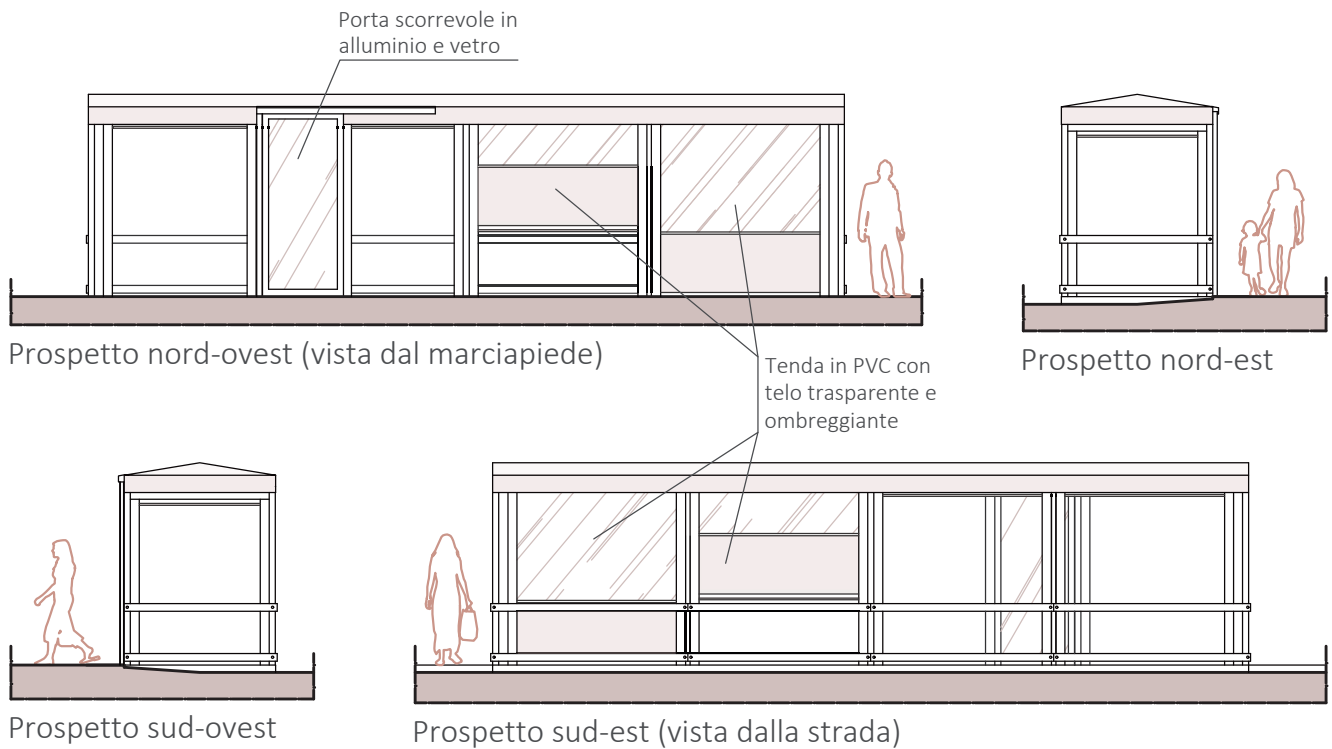

Schema di riferimento
Scala 1:200


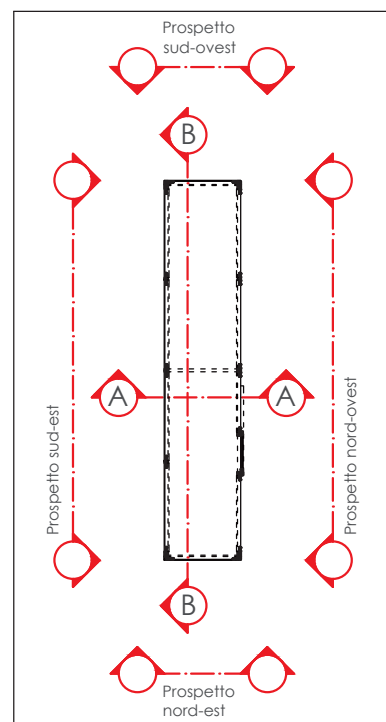


Stato di progetto

Prospettive



Elenco delle viste

- 1 - Prospettiva prospetto sud-est
- 2 - Prospettiva prospetto nord-ovest

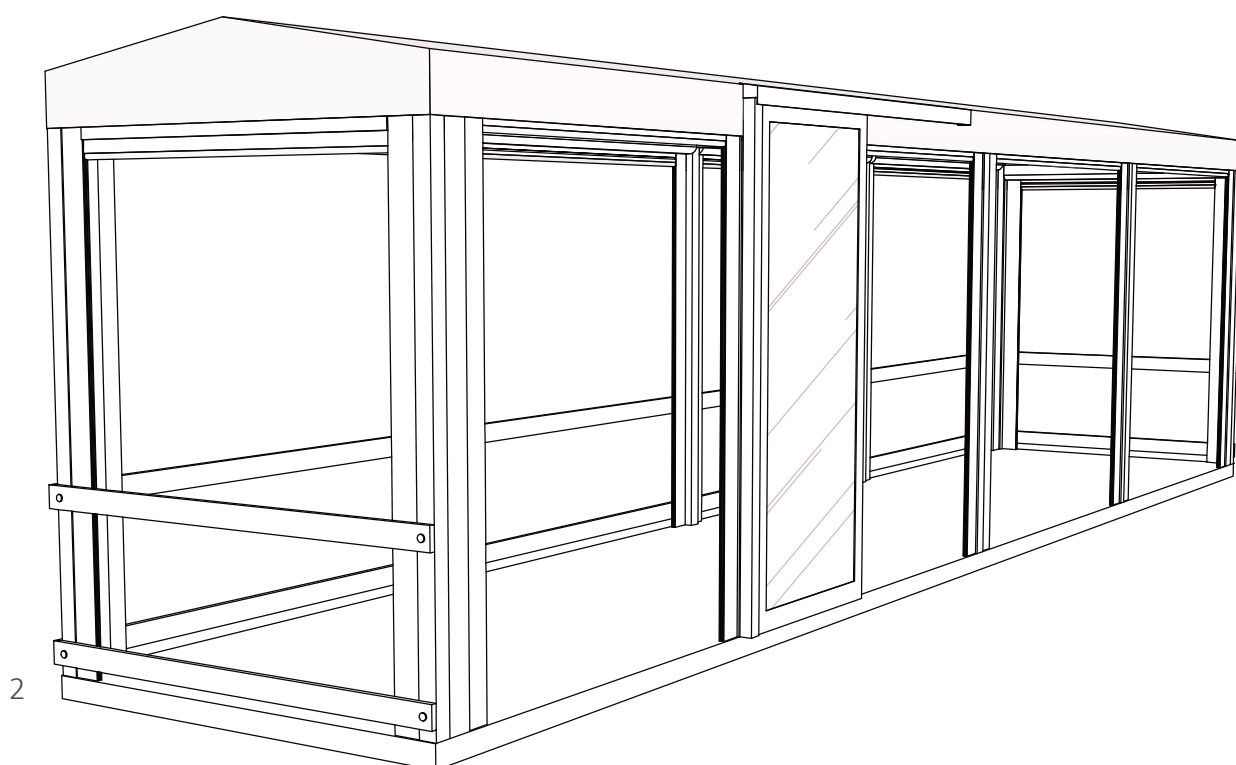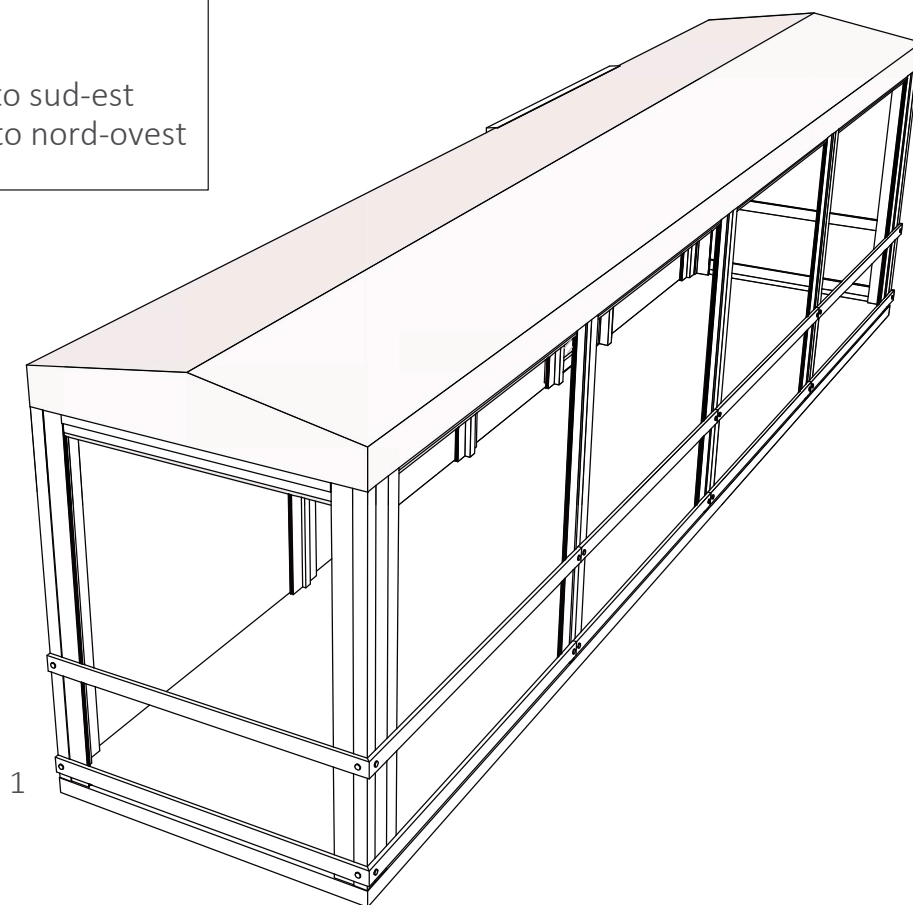


Stato di progetto

Prospettive

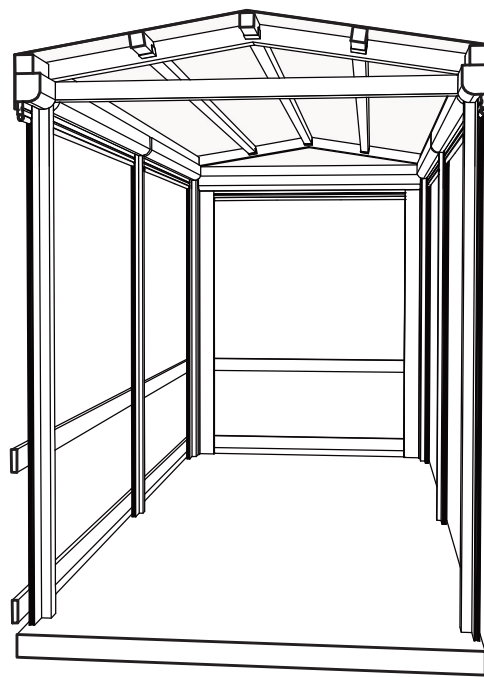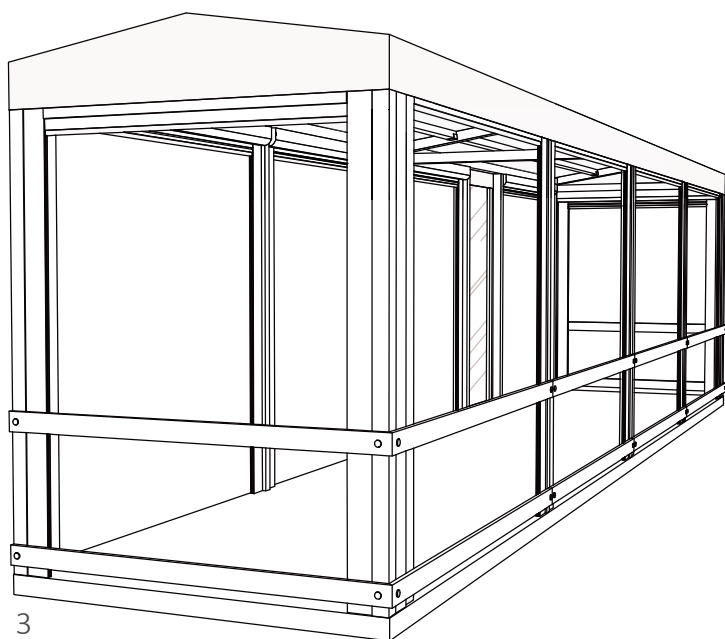


Elenco delle viste

- 3 - Prospettiva prospetto sud-est
- 4 - Sezione trasversale prospettica
- 5 - Vista prospettica interno gazebo

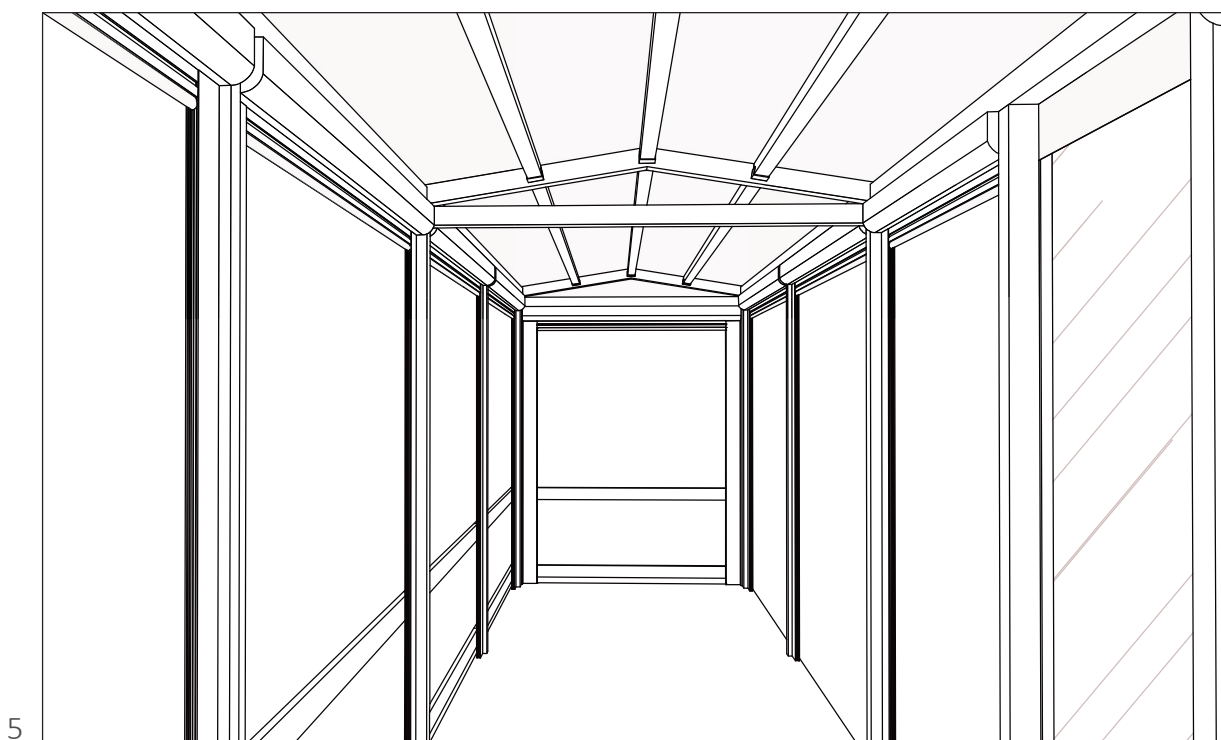


Stato di progetto

Prospetti ambito

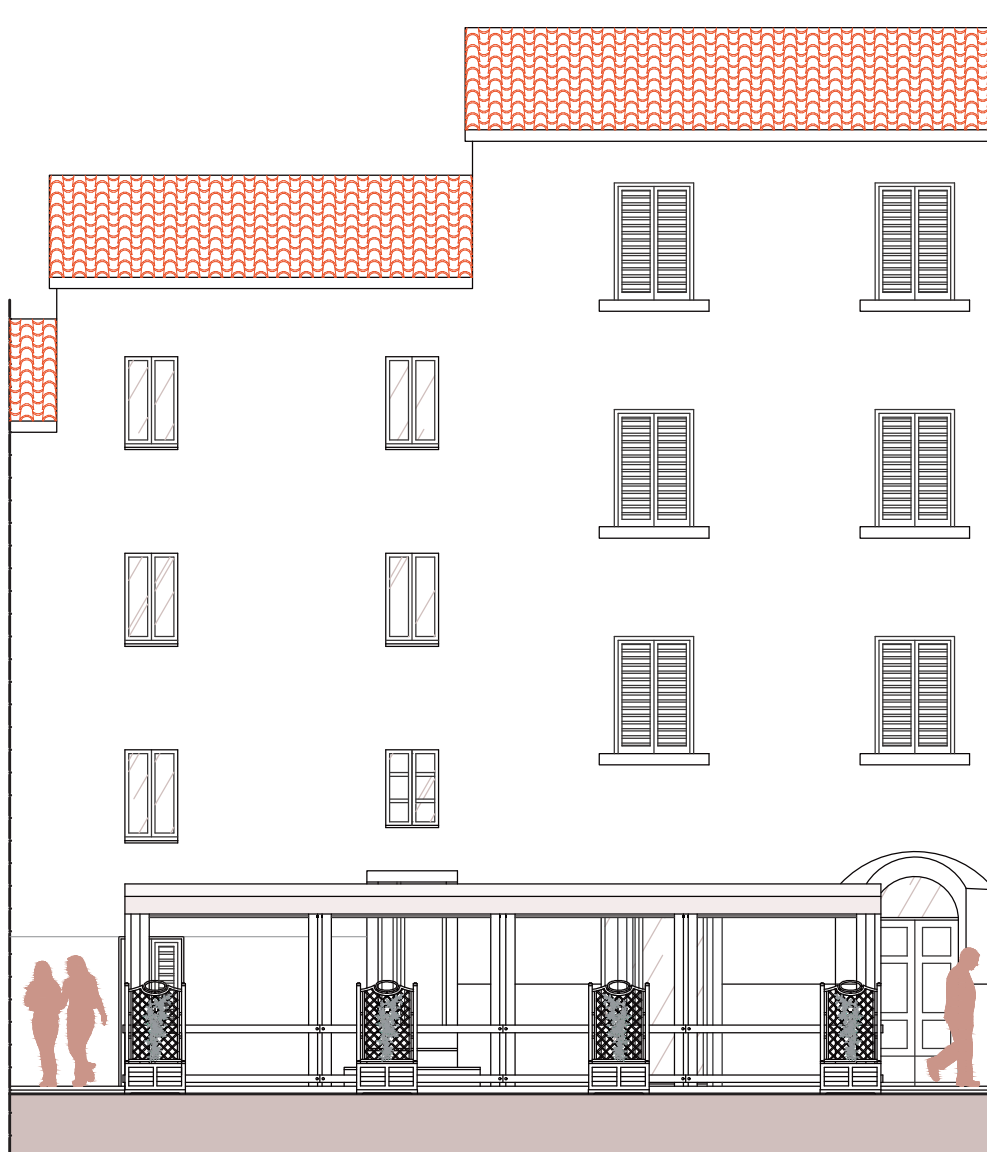


Prospetto sud-est (vista dalla strada)

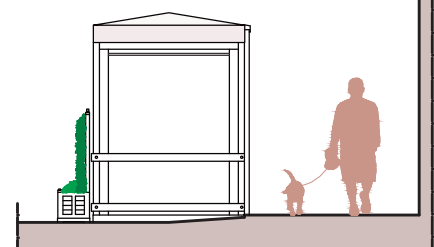


Prospetto nord-est


Stato di progetto
Prospettiva nord-ovest

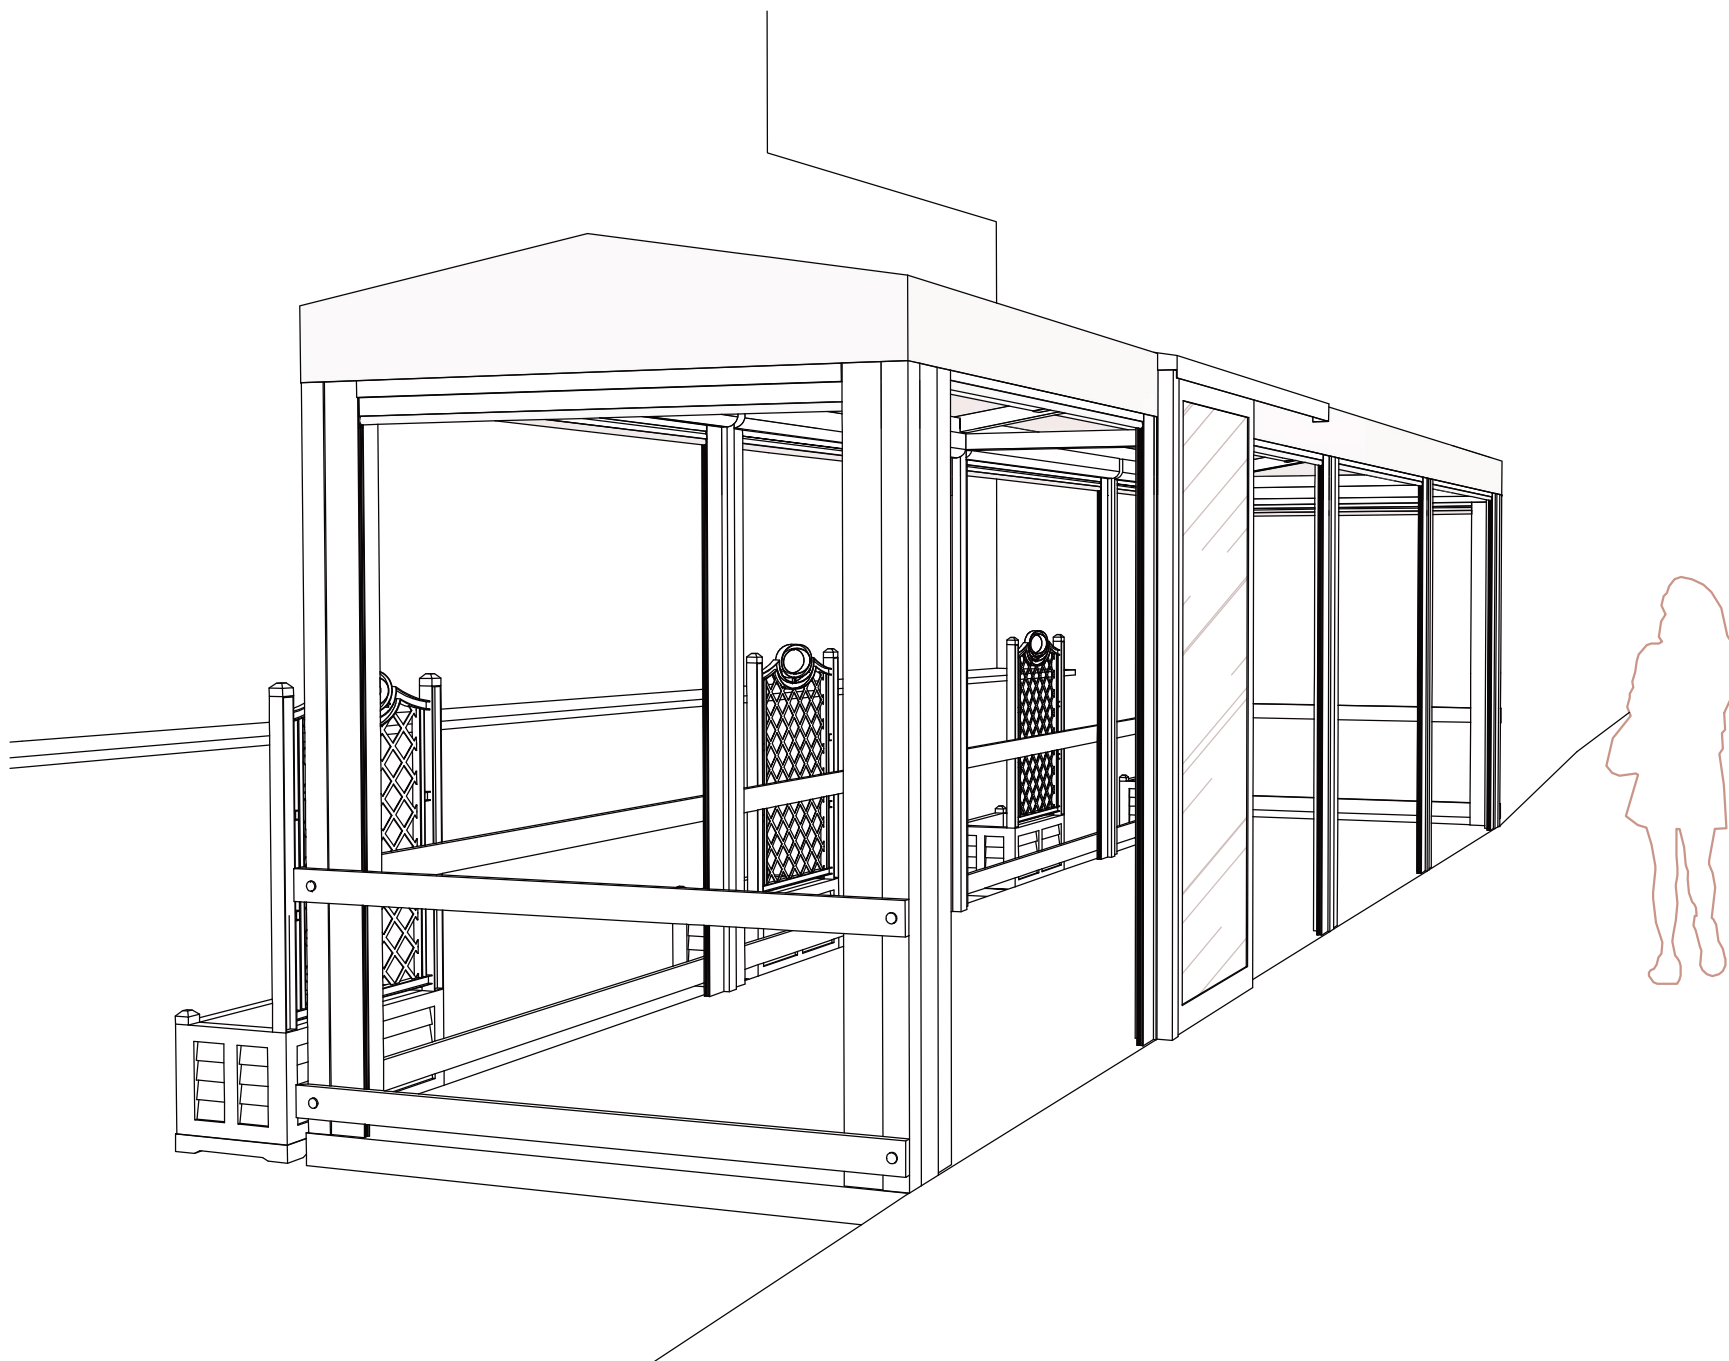

Il presente documento informatico è firmato digitalmente ai sensi e con gli effetti di cui agli artt. 20 e 21 del D.Lgs n. 82/2005 e sostituisce il documento cartaceo e la firma autografa.

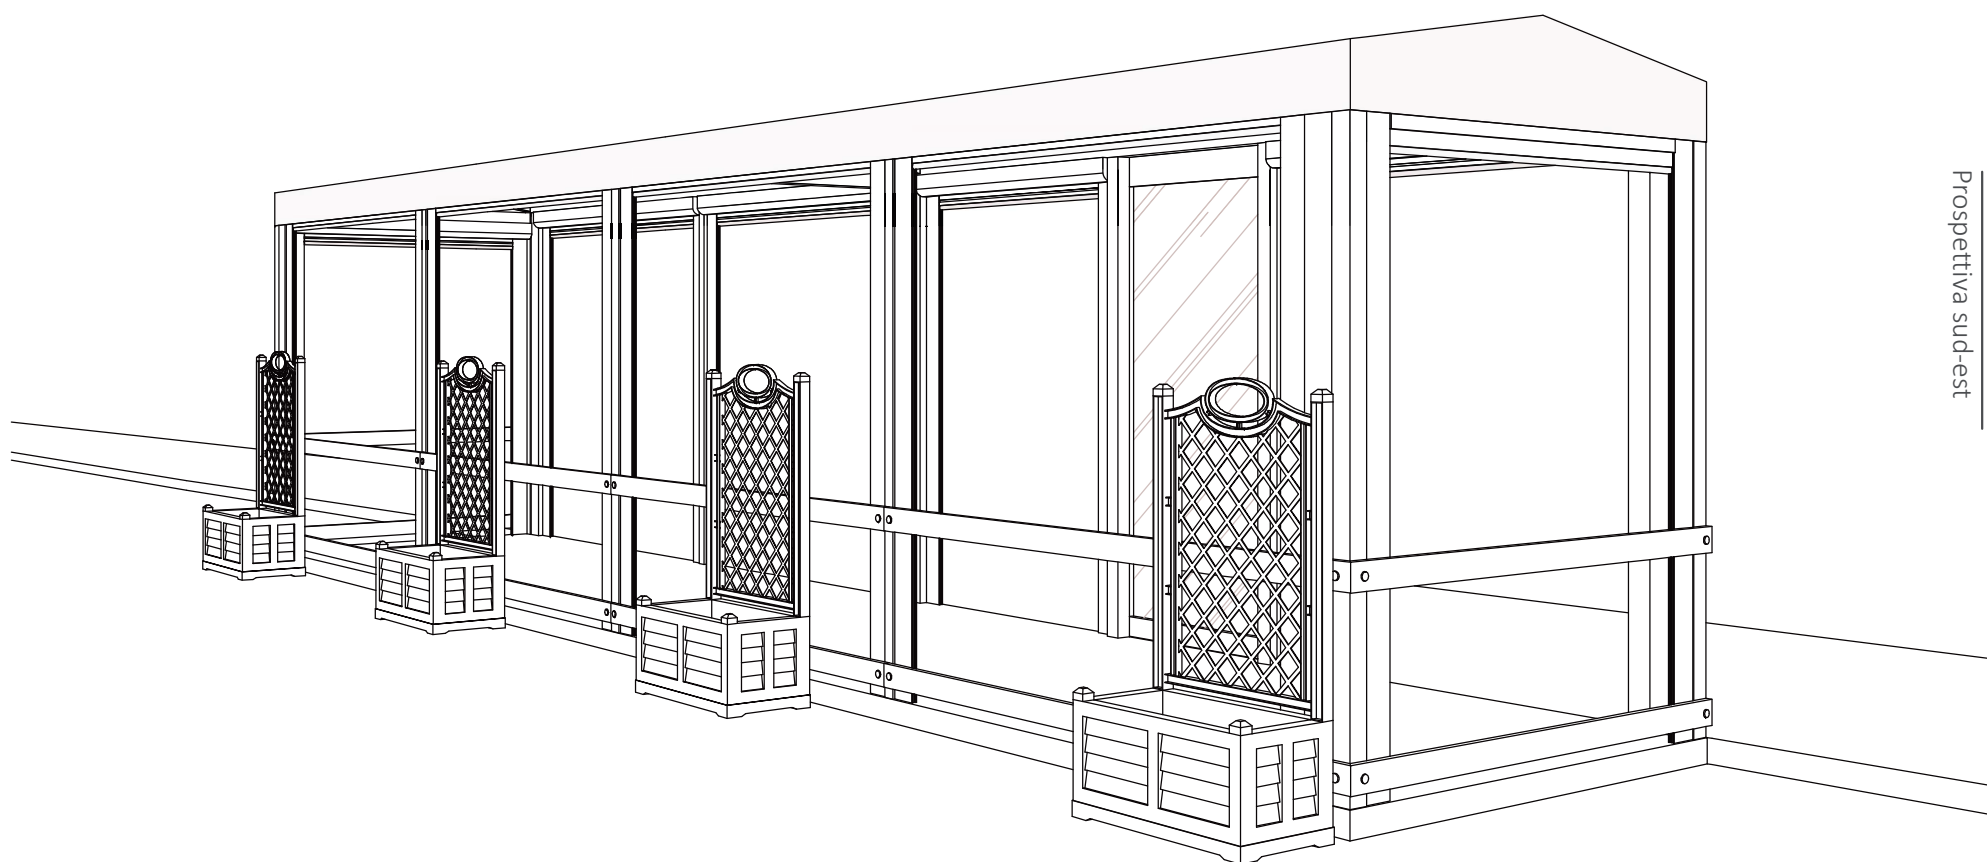

Stato di progetto
Prospettiva sud-est

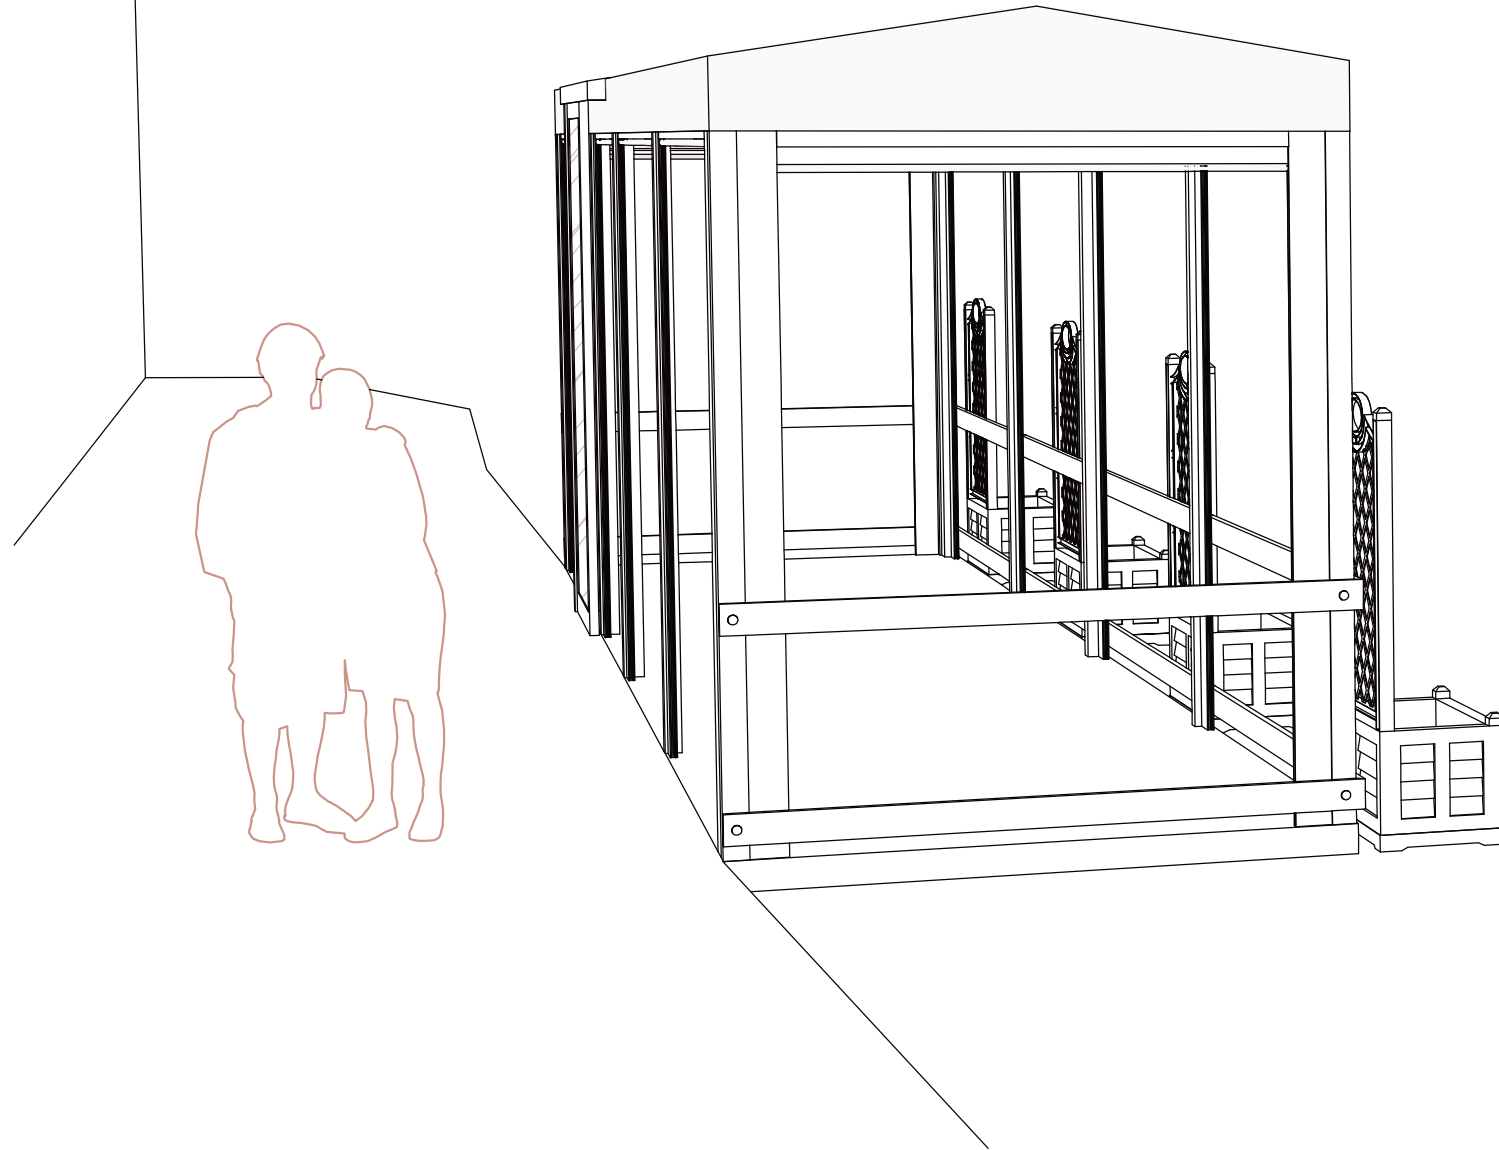

Stato di progetto
Prospettiva sud-ovest

Stato di progetto

Prospettiva nord-est

