

COMUNE DI GAVORRANO

PROVINCIA DI GROSSETO

Progetto Unitario
ai sensi dell'art. 100 del Regolamento Edilizio
per la collocazione di fioriere e
l'installazione di tende verticali abbassabili
nel gazebo posto a servizio
dell'attività commerciale

Ubicazione: Via a. Moro, 8
Caldana - Gavorrano

Richiedente: RAMONA-MIHAELA SKENDEROVSKI
C.F. SKN RNM 78R71 Z129X

Progetto: Architetto
ALESSANDRA MOSCADELLI
Albo Architetti Grosseto n. 462

Oggetto:
INQUADRAMENTO CARTOGRAFICO
Estratti di P.S. e P.O.

Scala di rappresentazione:

Data:

Settembre 2025


Architetto Alessandra Moscadelli

Viale Europa, 72 – 58100 Grosseto

Fax 0564/26330 – Cell. 339/2589069


Mail: aless.moscadelli@archiworld.it - alessandra.moscadelli@archiworldpec.it


C.F. MSC LSN 75D44E 202D - P.IVA 0141 6840 534

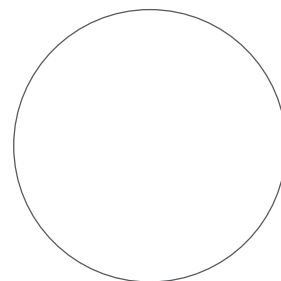

Elaborato


A

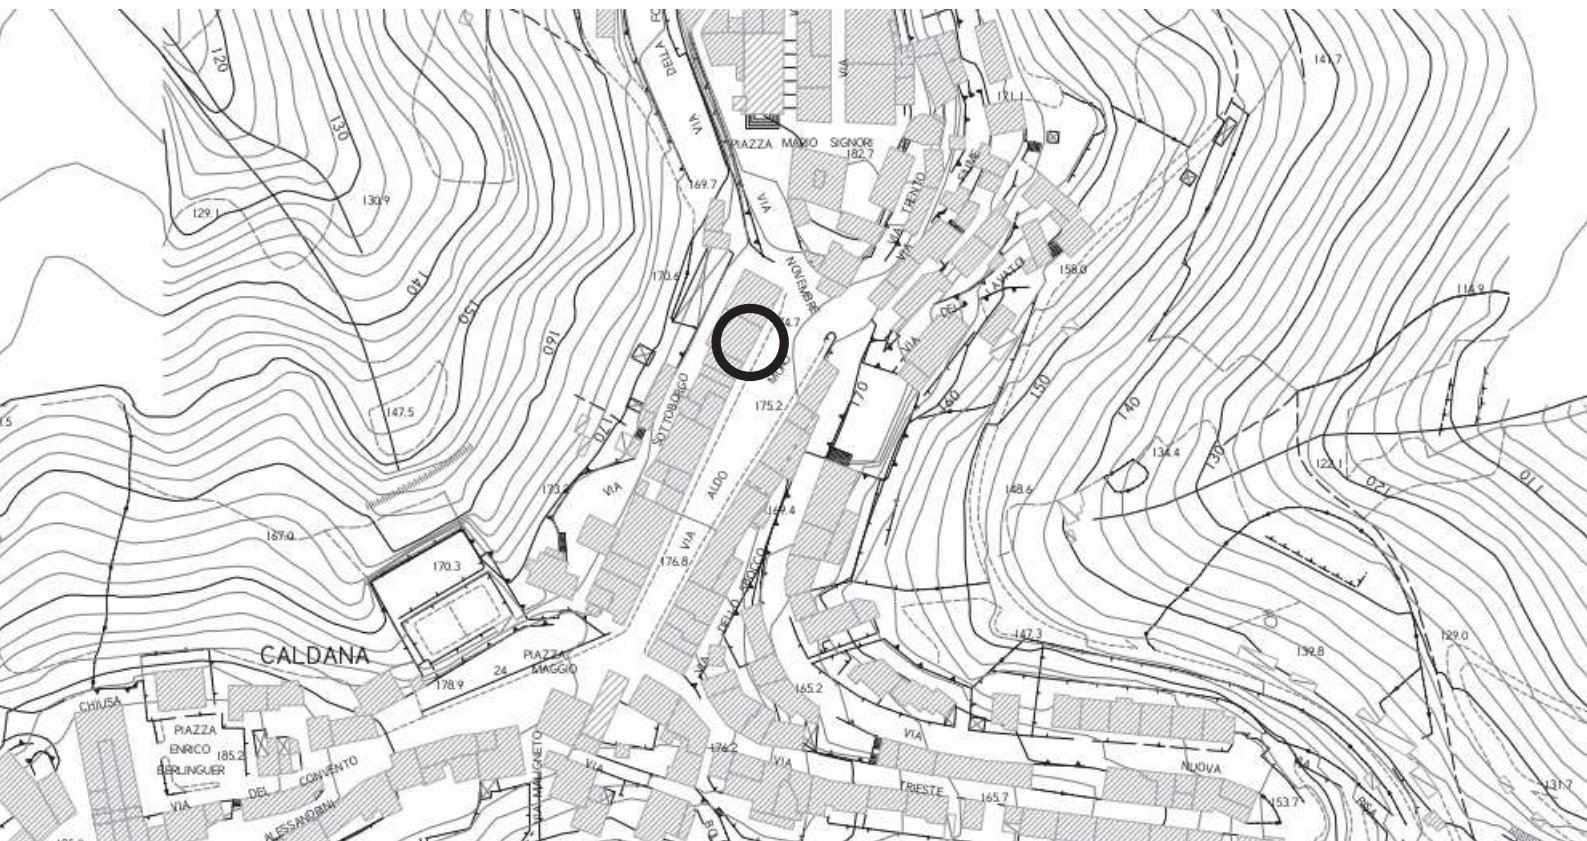


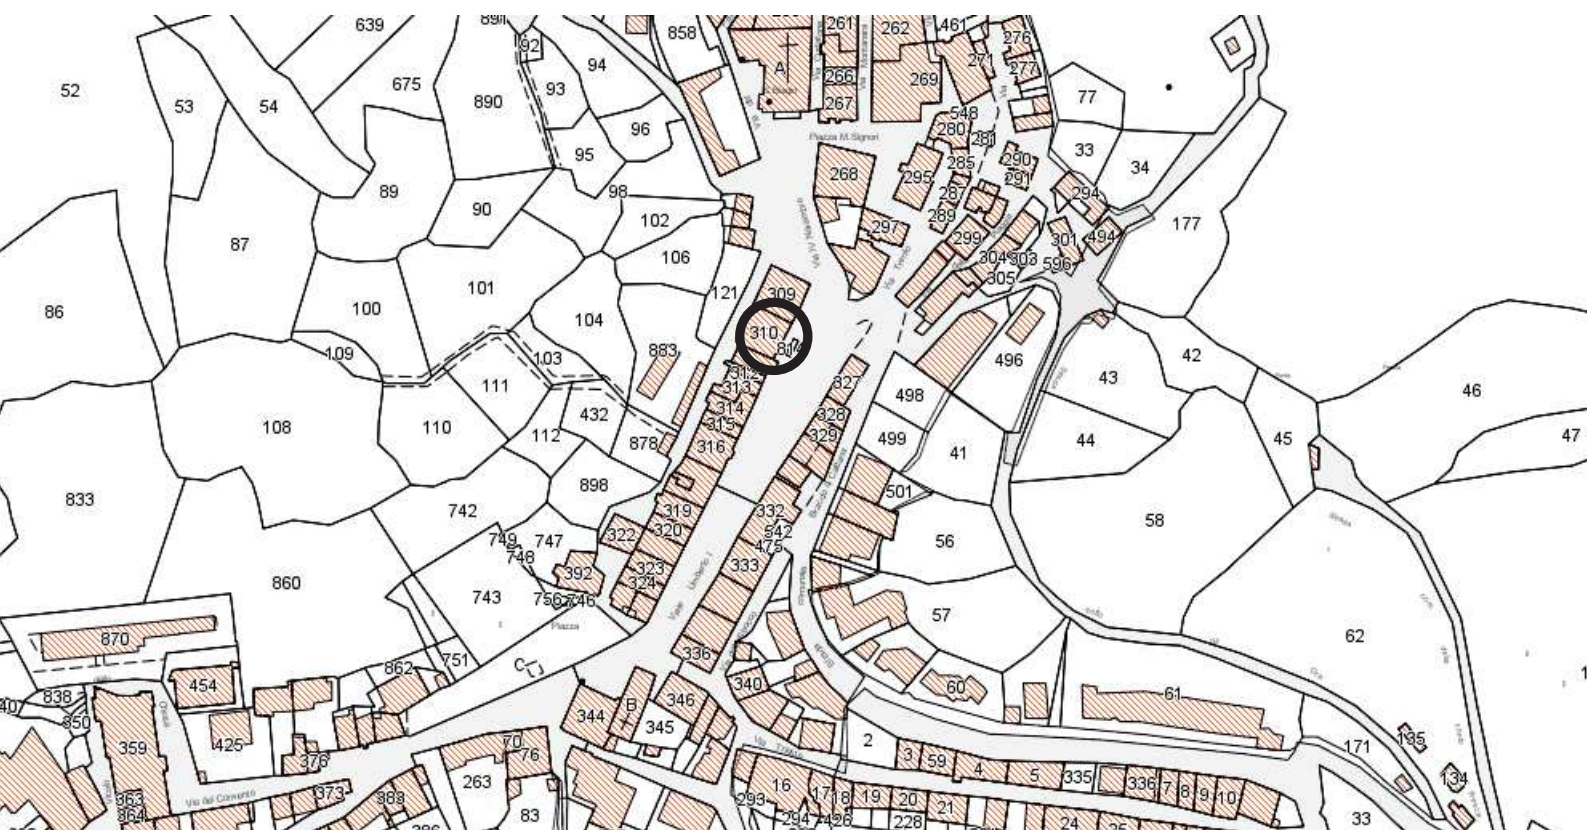


● accessi_principali

- Fabbricati
- Particelle
- acque
- strade

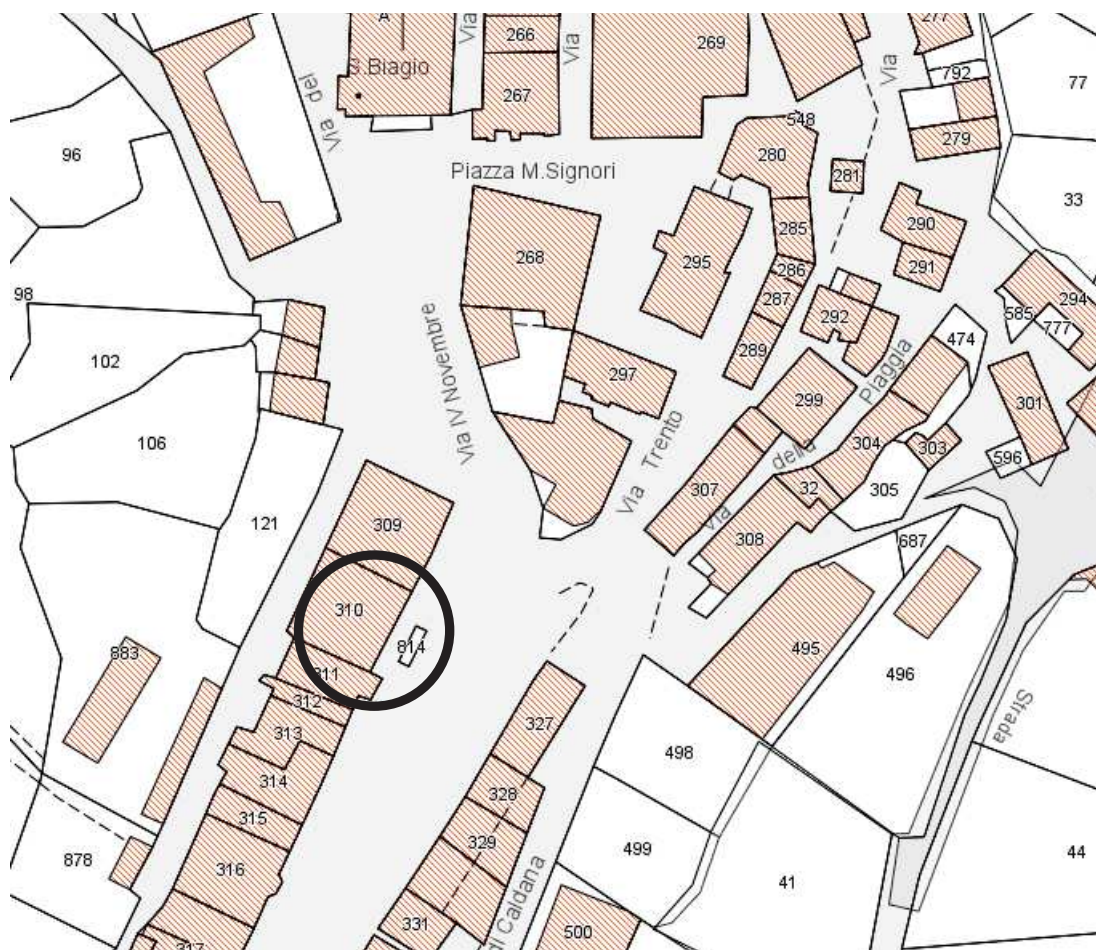

Comune di Gavorrano - Piano Strutturale
Tav. 2.3 - Territorio urbanizzato e insediamento rurale

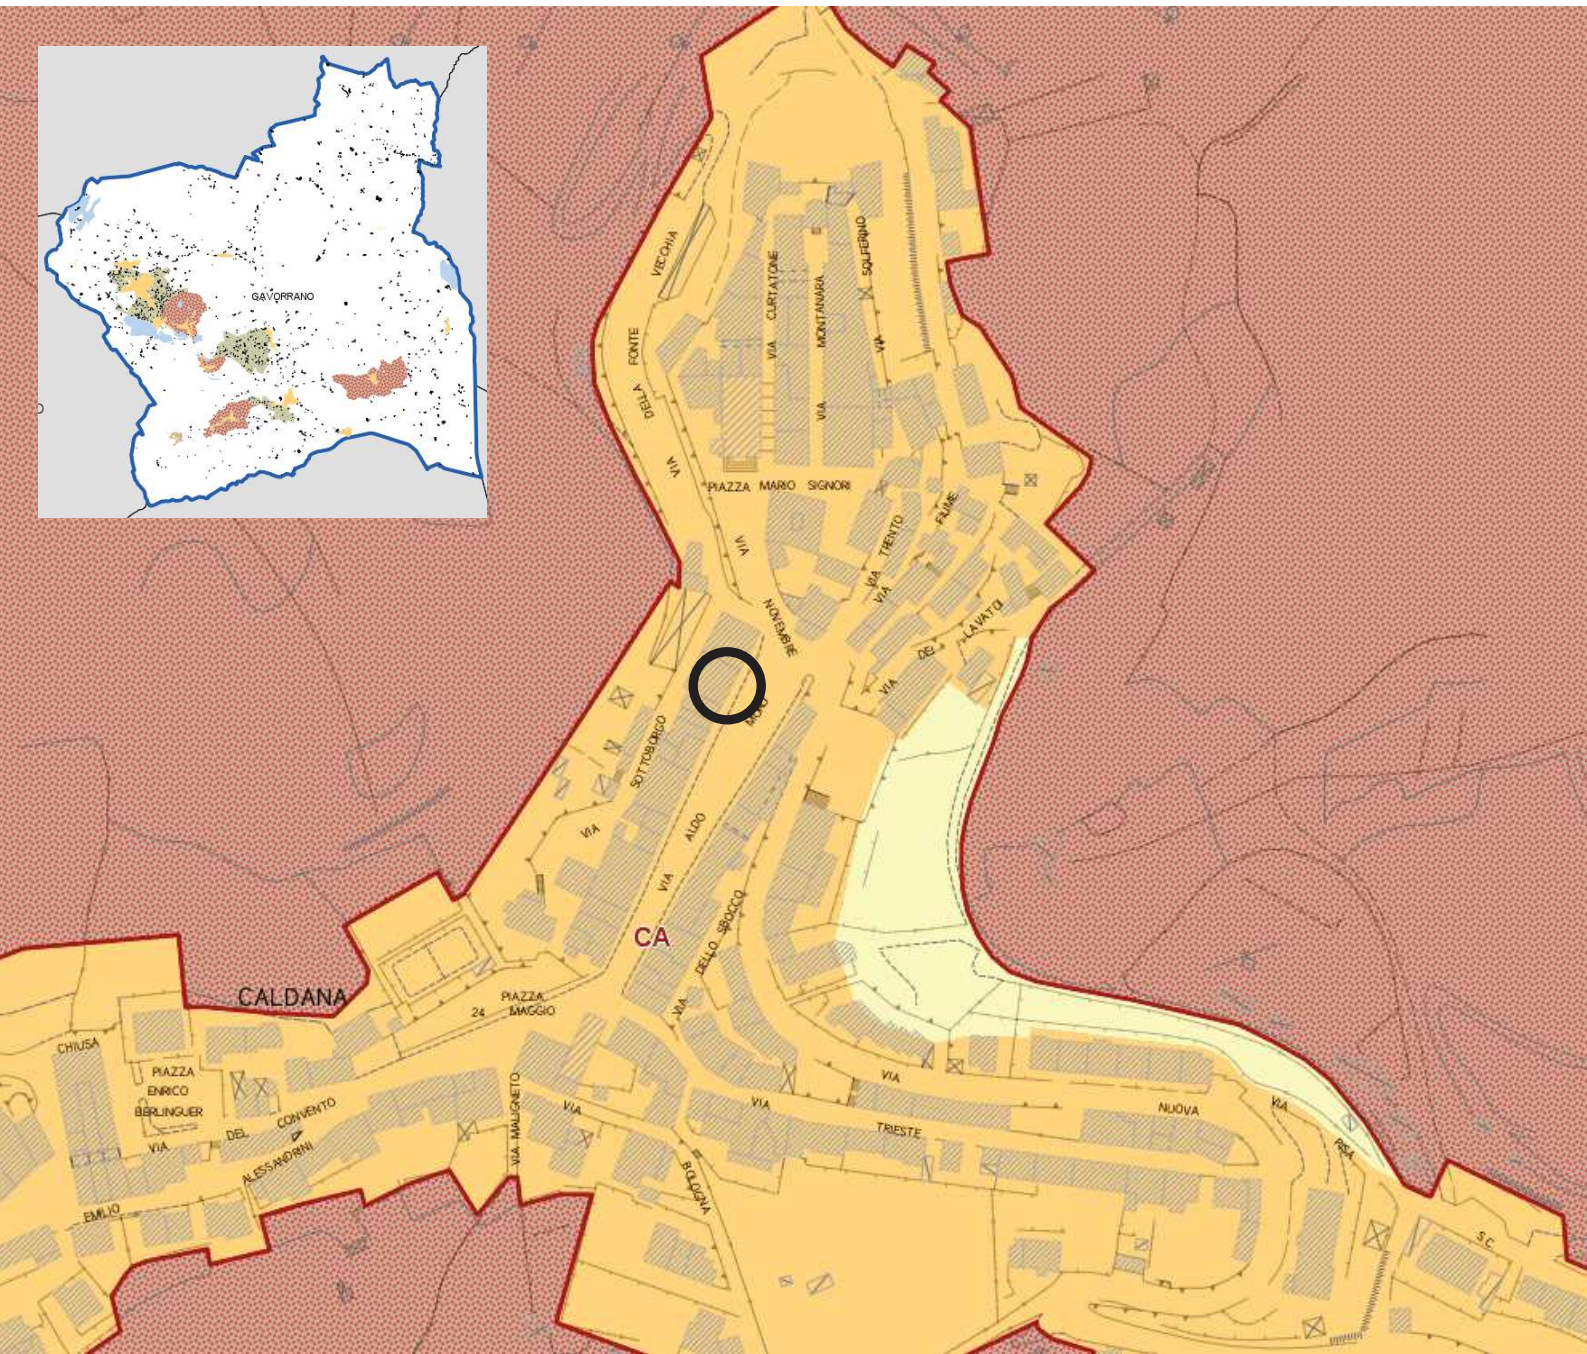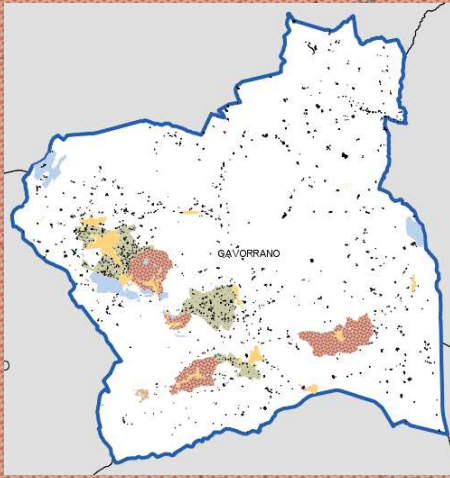

☒  Territorio urbanizzato
 Area definita ai sensi art.4, c.3, L.R.65/14

NORMATIVA VIGENTE SULL'AREA

Perimetro territorio urbanizzato	
	Area definita ai sensi art.4, c.3, L.R.65/14
	CA - Caldana


Comune di Gavorrano - Piano Strutturale
Tav. 2.4 - Vincoli dei beni culturali e paesaggistici




-   Insediamenti
 Insediamenti urbani: i centri

INFORMAZIONI RELATIVE ALL'AREA


Insediamenti urbani: i centri

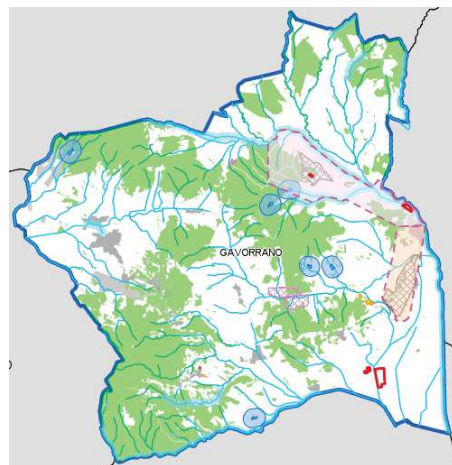

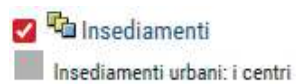



INFORMAZIONI RELATIVE ALL'AREA

Insedimenti urbani: i centri

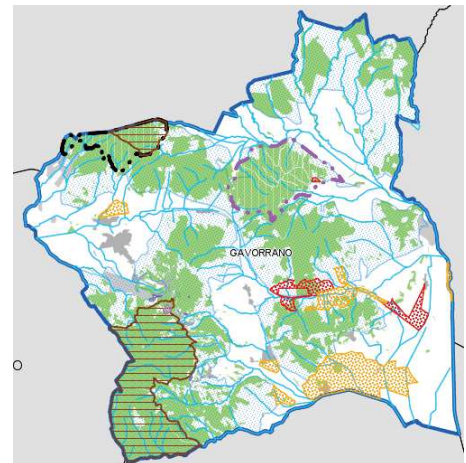


Comune di Gavorrano - Piano Strutturale

Tav. 2.6 - Aree di rispetto infrastrutturale

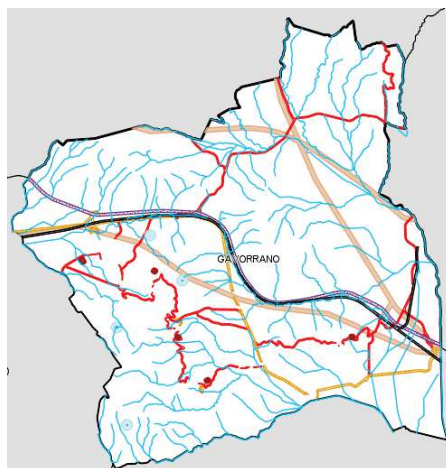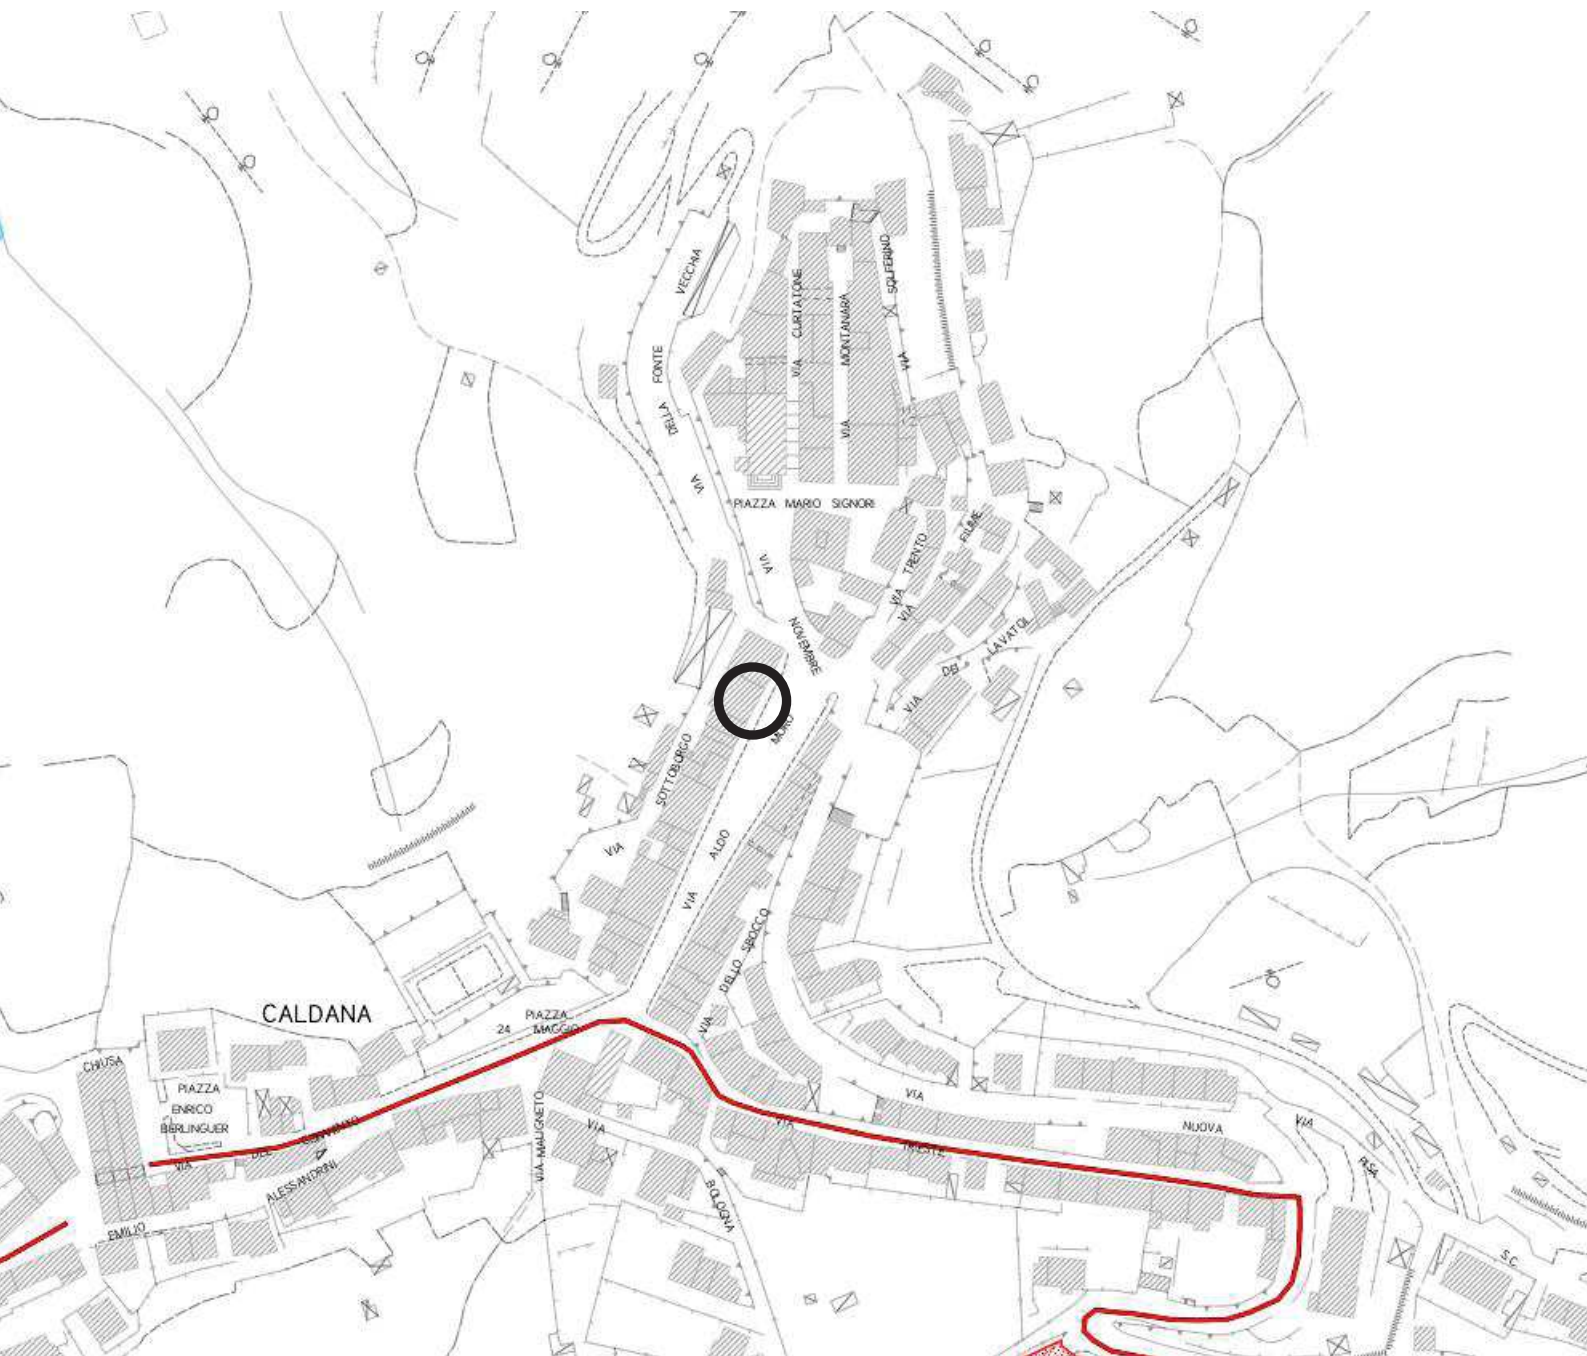


Comune di Gavorrano - Piano Strutturale
Tav. 3.1 - Unità Territoriali Organiche Elementari

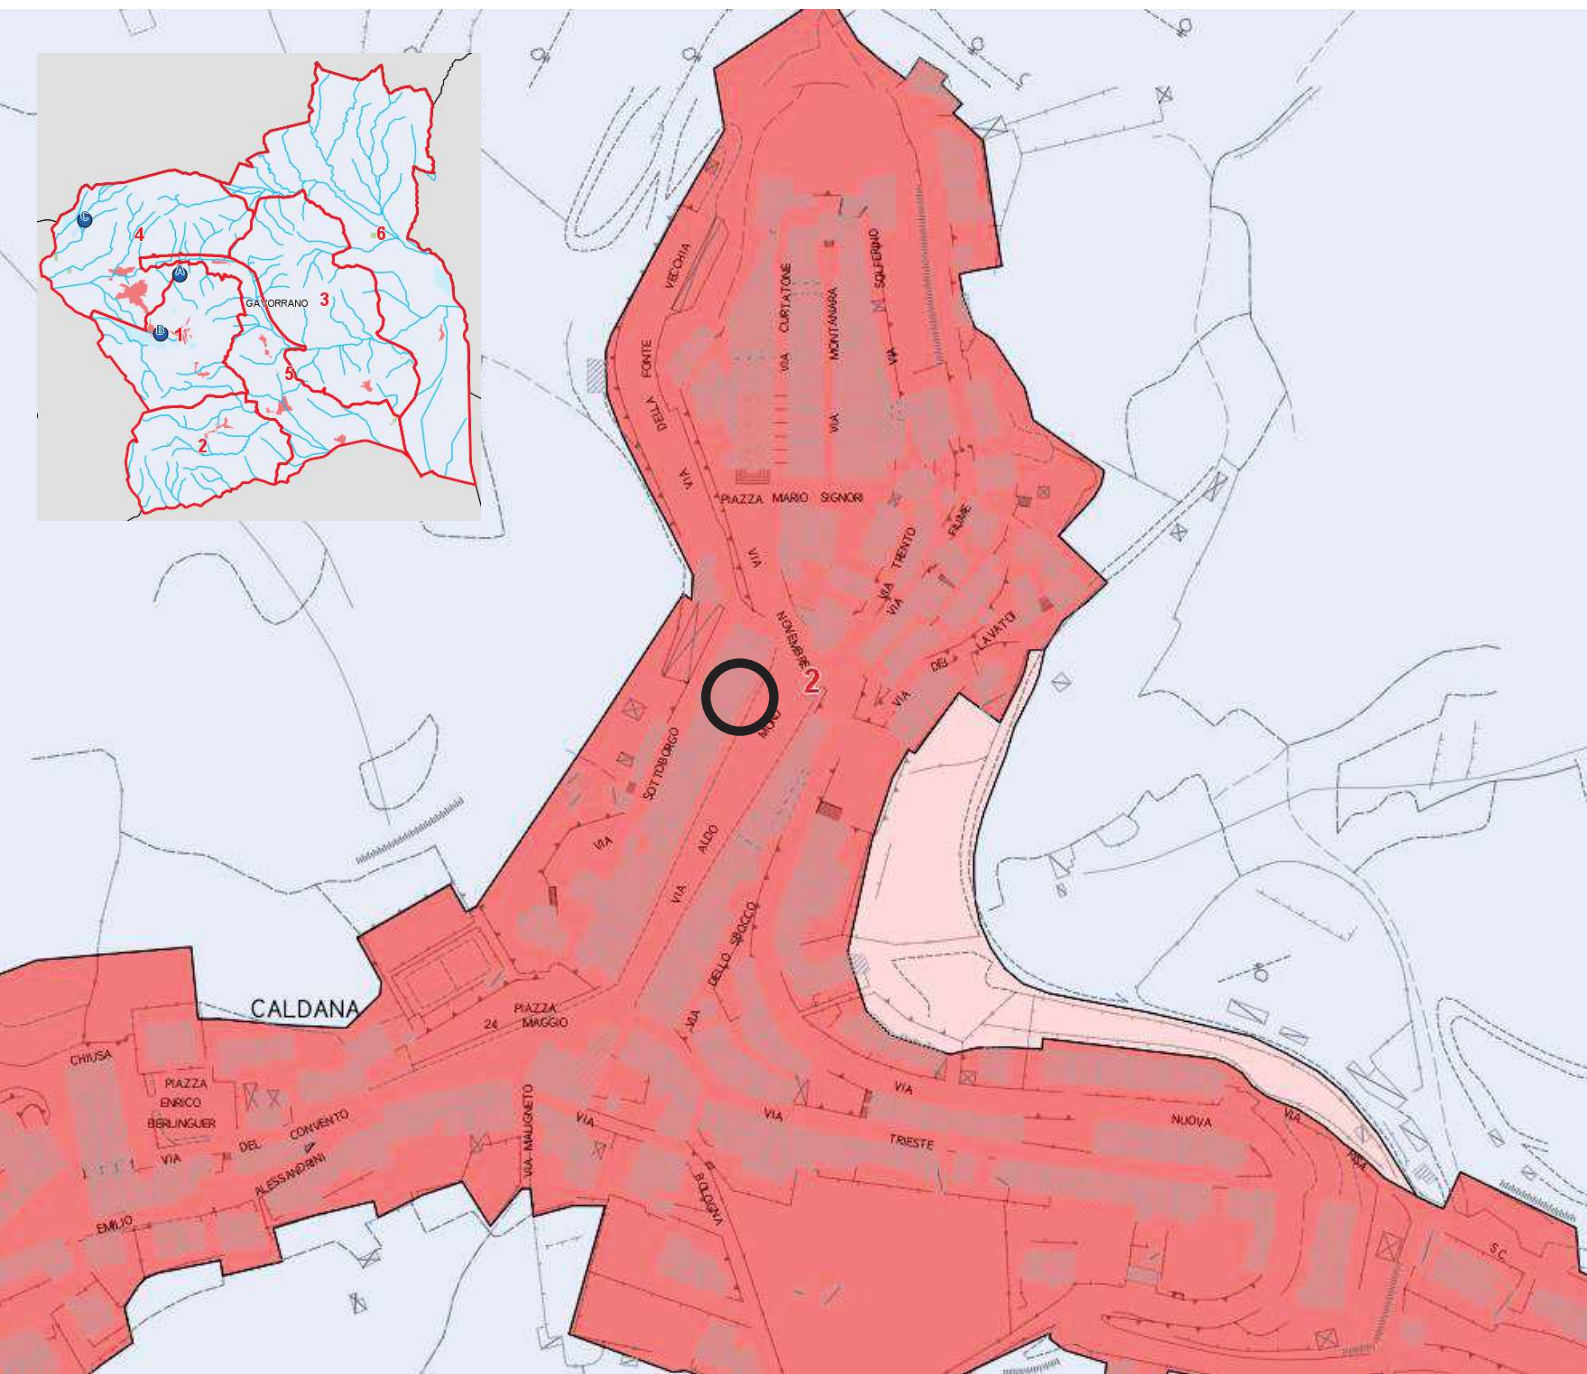

 **STRUTTURA INSEDIATIVA COMUNALE**
Territorio urbanizzato definito ai sensi art.4, c.3, L.R.65/14

NORMATIVA VIGENTE SULL'AREA

ARTICOLAZIONE UTOE	UTOE 2 - Caldana
STRUTTURA INSEDIATIVA COMUNALE	Territorio urbanizzato definito ai sensi art.4, c.3, L.R.65/14

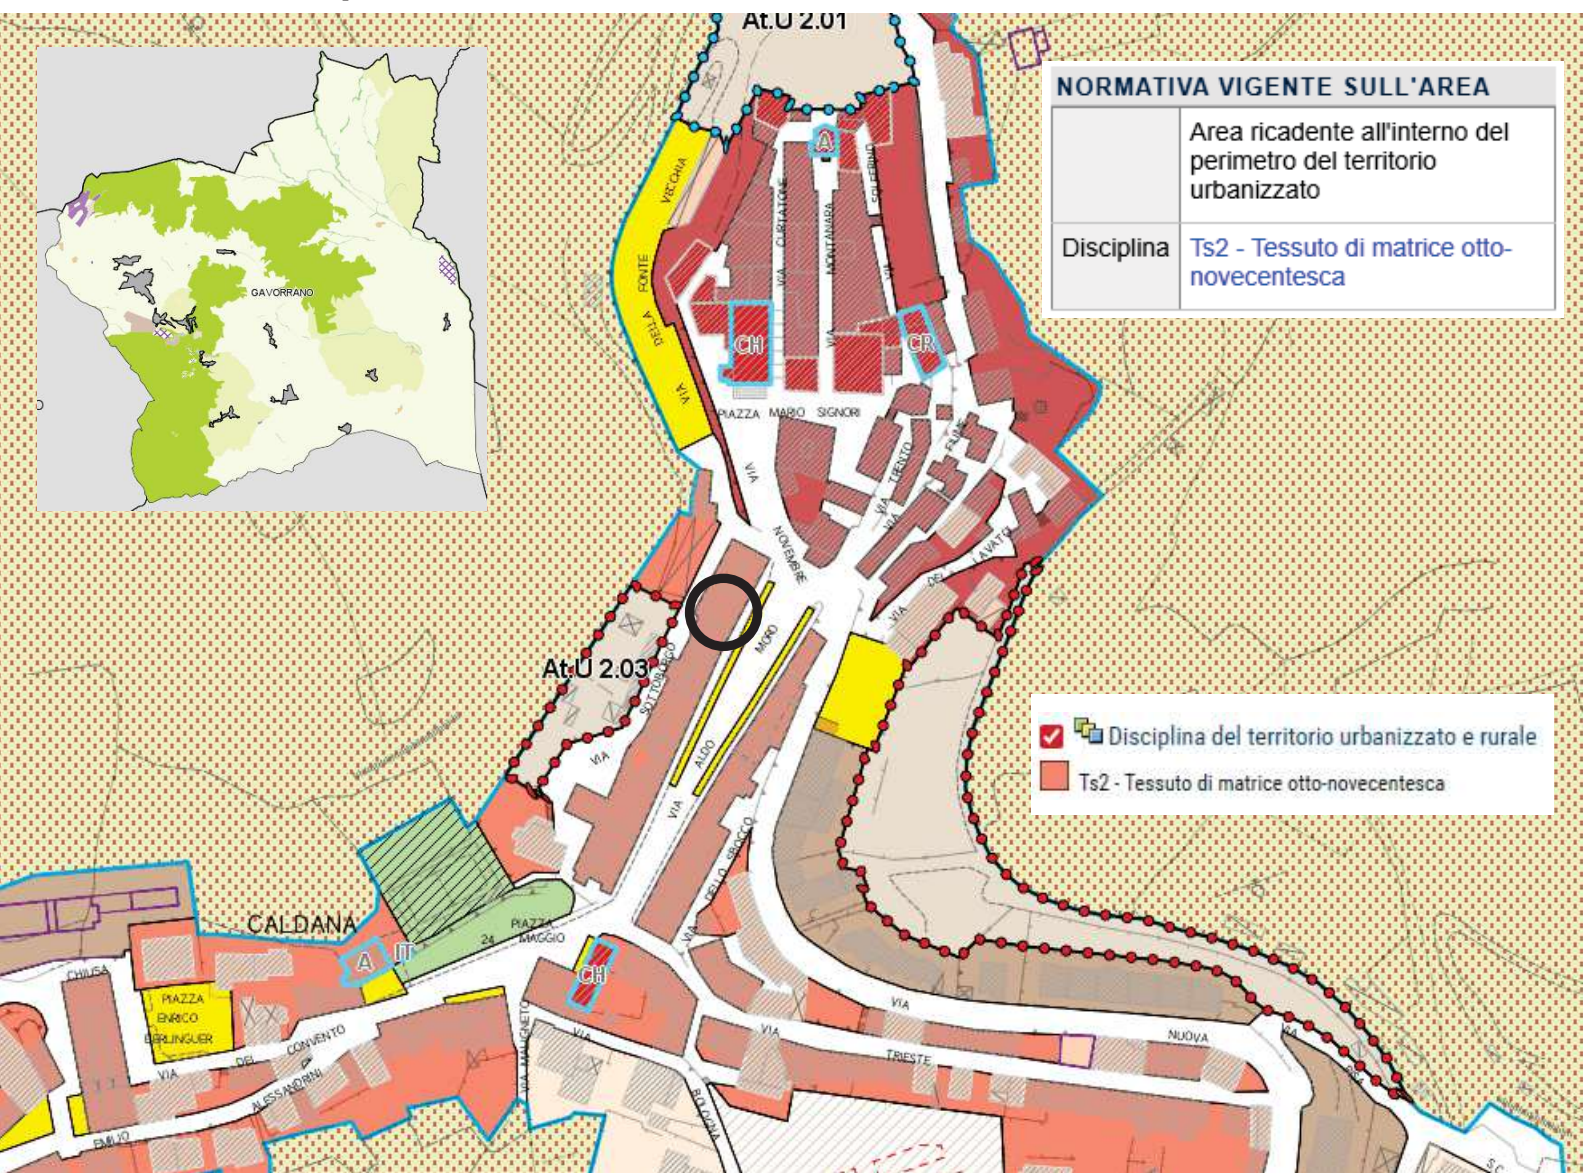

Grosseto, settembre 2025

Il Tecnico

Arch. Alessandra Moscadelli

Il presente documento informatico è firmato digitalmente ai sensi e con gli effetti di cui agli artt. 20 e 21 del D.Lgs n. 82/2005 e sostituisce il documento cartaceo e la firma autografa.