



PIANTA DELLA COPERTURA

scala 1:50

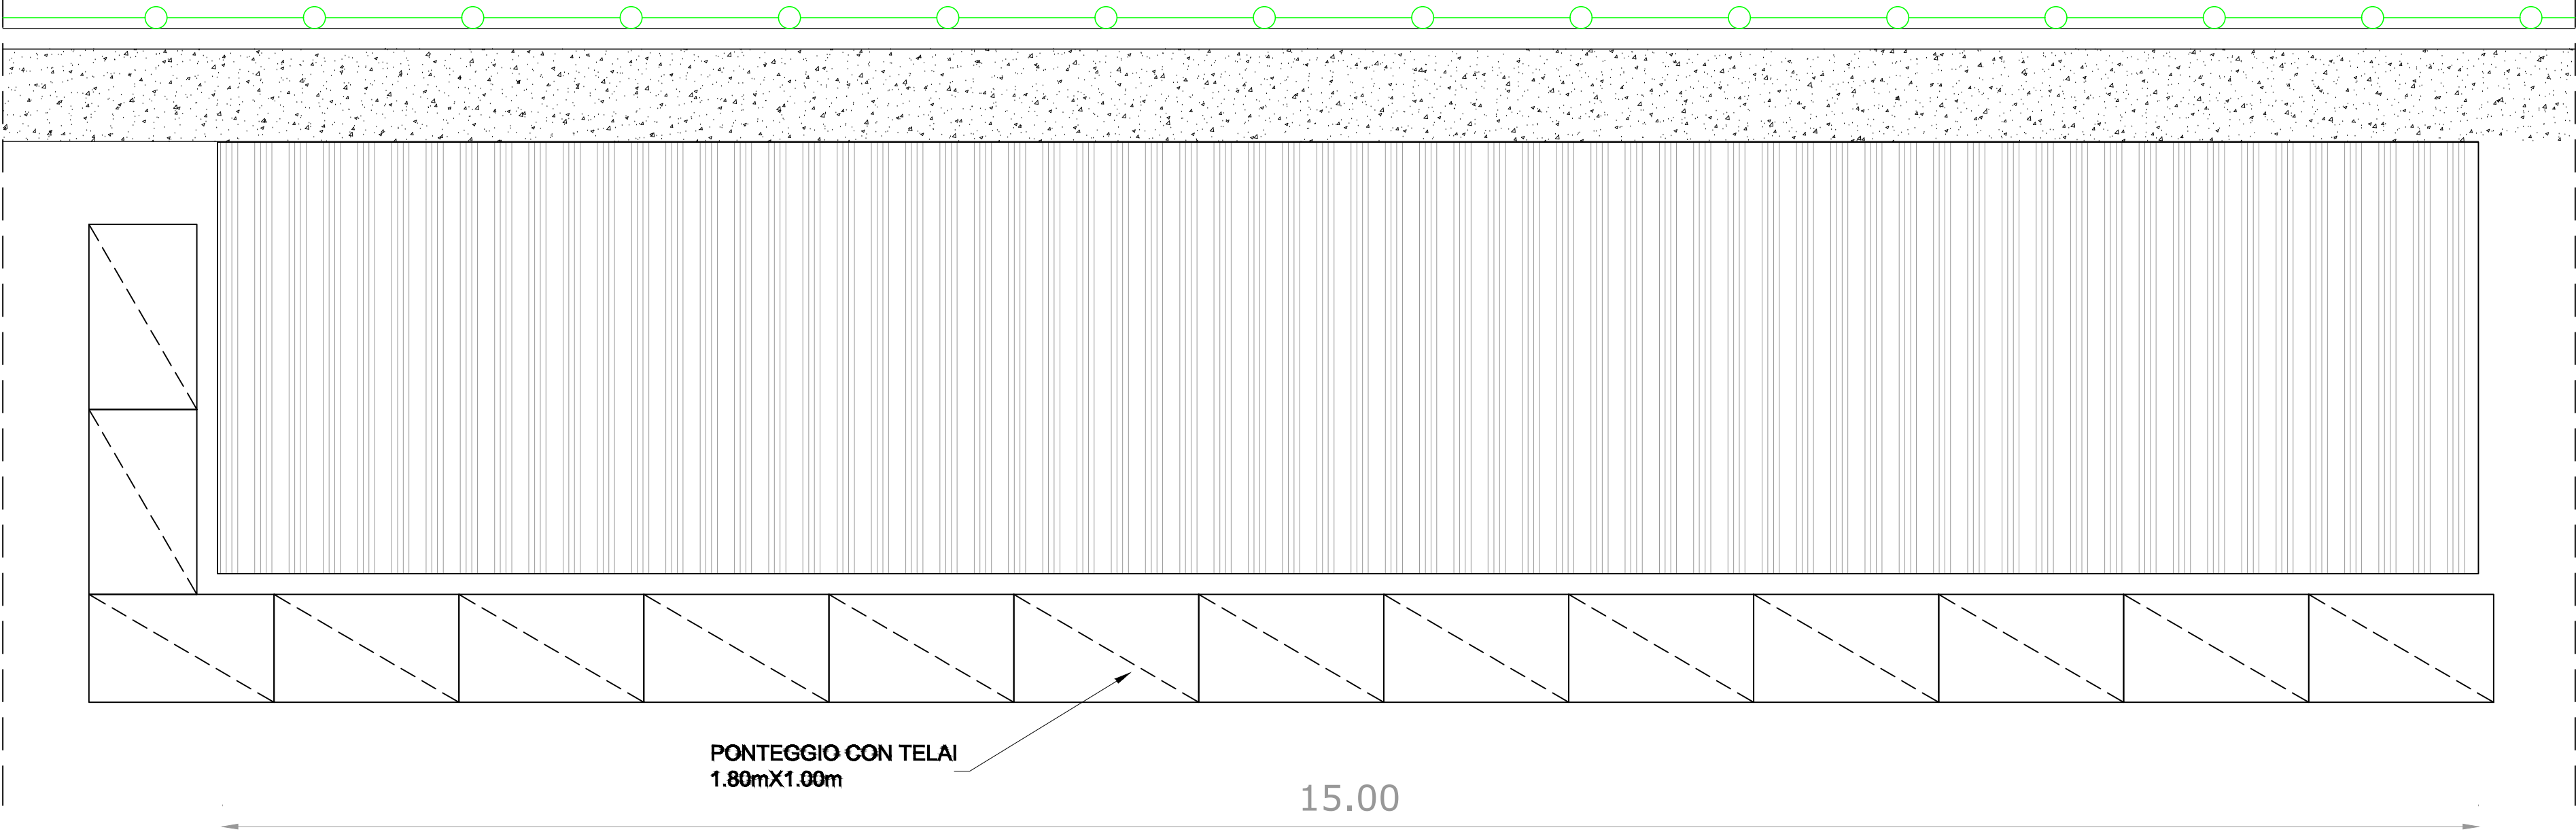


PROSPETTO LATERALE

scala 1:50

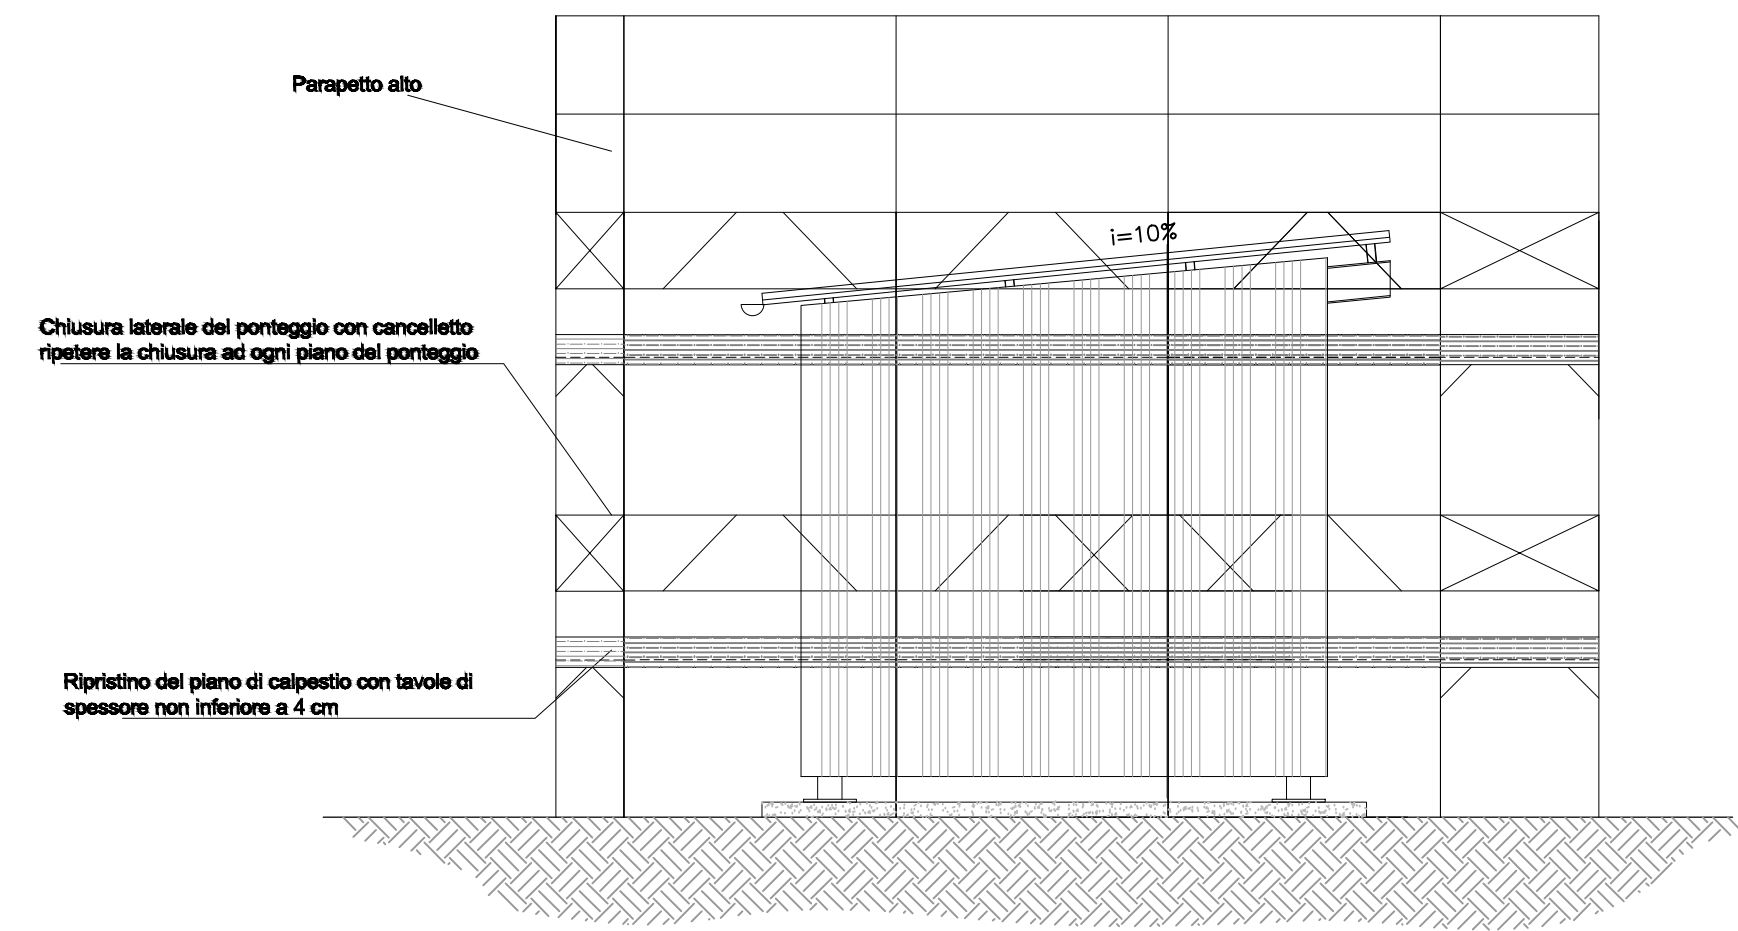


ACCESSO ALLA COPERTURA VISTA LATERALE

scala 1:50

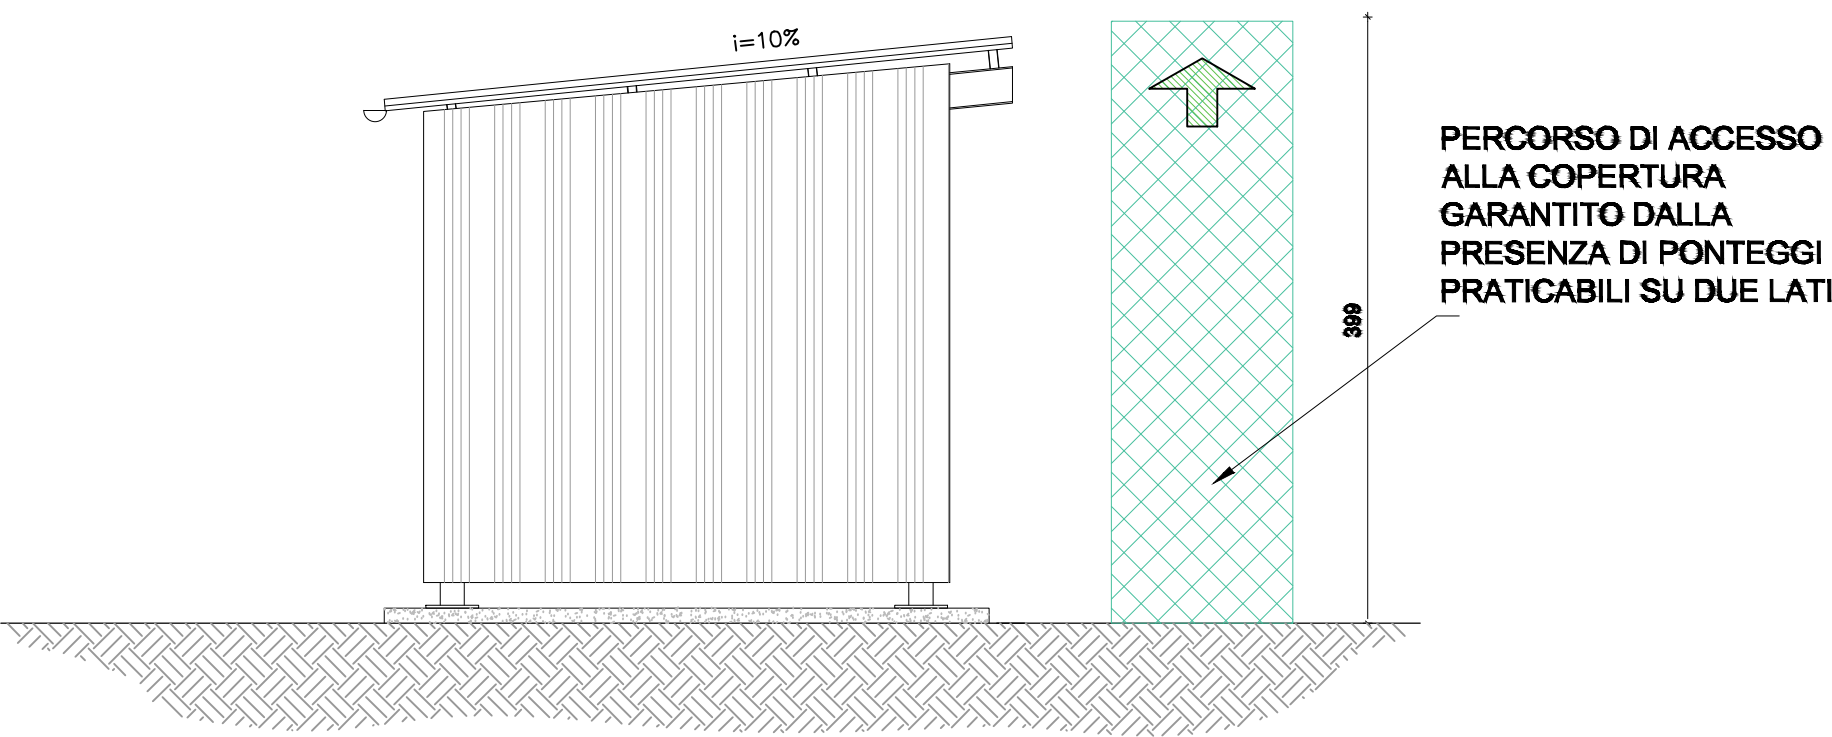

ACCESSI ALLA COPERTURA

scala 1:50

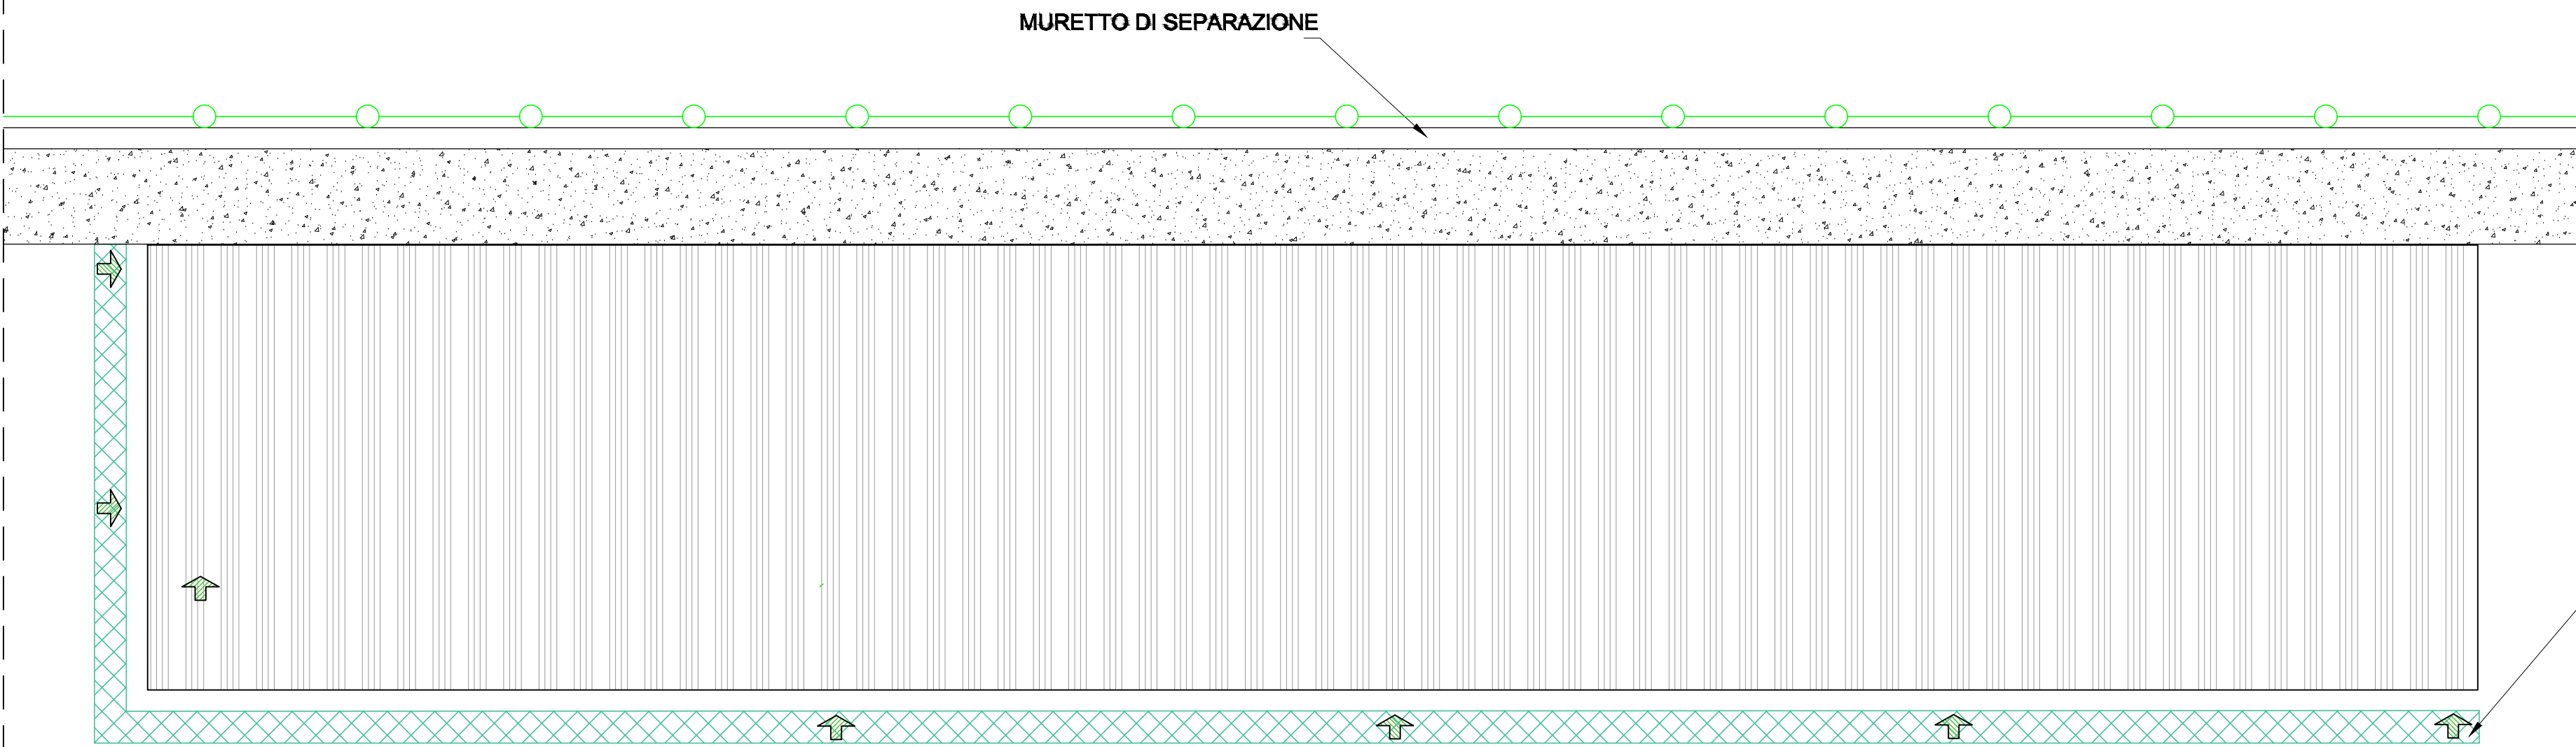

FASI DI MONTAGGIO

1. Collocazione delle basi fisse, basi regolabili o delle guide con manicotti, in funzione delle condizioni del terreno.
2. Collocazione degli elementi verticali o delle basi sui pezzi posizionati anteriormente.
3. Unire le basi o gli elementi verticali, tra essi con orizzontali secondo la disposizione dei piani verticali dell'impalcatura.
4. Unire gli elementi verticali con orizzontali alle altezze della piattaforma di lavoro, sia assi metallici o assi di legno.
5. Montaggio di pezzi orizzontali per formare protezioni o ringhiere. Li collegheremo a 0,50 e 1,00 m di altezza rispetto alla piattaforma di lavoro.
6. Collocazione dei salvamuri.

MODULO DI PONTEGGIO CON ELEMENTI VERTICALI E ELEMENTI ORIZZONTALI

BASE FISSA Ripartisce al suolo i carichi trasmessi dagli elementi verticali.	TAVOLE DA PONTE METALLICHE Di larghezza 200mm o 500mm, perforata, antiscivolo. Carico ammissibile: 300 Kg/mq. Lunghezza variabili 1.8m - 2.50m.
BASE REGOLABILE Per livellazioni di altezza e trasmissione di carichi montanti al suolo di 60 o 80cm.	PIATTAFORMA CON BOTOLA Permette l'accesso al piano di lavoro. Presenta quattro ganci di fissaggio con dispositivo di blocco incorporato. E' prevista una sbarra per l'aggancio della scala metallica.
TRAVERSE INTERMEDIE Sono pezzi metallici di diametro 38mm, regolabili e con elementi in forma di "C" che permettono la legatura degli stessi agli elementi orizzontali.	TAVOL E FERMAPIEDE Di 200 mm di larghezza, si fissa per semplice fissaggio di alcune ghiera laterali agli elementi verticali dell'impalcatura. La lunghezza è variabile: 1.80m - 2.50m
MENSOLE Permettono l'ampiamento del piano base di lavoro. Si fissano sulle ghiera degli elementi verticali.	SUPPORTI DI PROTEZIONE Simili alle mensole, varie l'angolo di inclinazione, sono elementi di protezione contro le cadute verso l'esterno dell'impalcatura di materiali o utensileria depositati sullo stesso. Possono essere equipaggiati con lastre di acciaio o con reti.
TRAVI Si usano per permettere il superamento di luci portando nell'asse dell'ala superiore una coincidenza fissa per un elemento verticale. Lunghezza fino a 5 m.	SCALA METALLICA Per l'accesso ai piani di lavoro dell'impalcatura, si usa su l'asse con botola, sul quale si aggancia.

SEI Toscana s.r.l.
Via di Fontebranda 65,
53100 Siena (SI)
C.F. e P.IVA 01349420529
PEC: seitoscana@legalmail.it



OGGETTO:
PROGETTO DEFINITIVO Progetto di realizzazione di nuovo Centro di Raccolta sito nel Comune di Gavorrano Loc. Basse di Caldana

TAVOLA:		ID
Elaborato tecnico di copertura		E.T.C.
SCALA:	DATA:	FORMATO
1:25 1:50	Luglio 2019	A1

PROPRIETA':
Comune di Gavorrano Piazza Bruno Buozzi 16 58023 Gavorrano GR

PROGETTISTI:
ING. DARIO MATTAFIRRI
GEOM. GIANLUCA CAVUOTO
ING. GIULIO FAVETTA
DOTT. MARCO CASALE