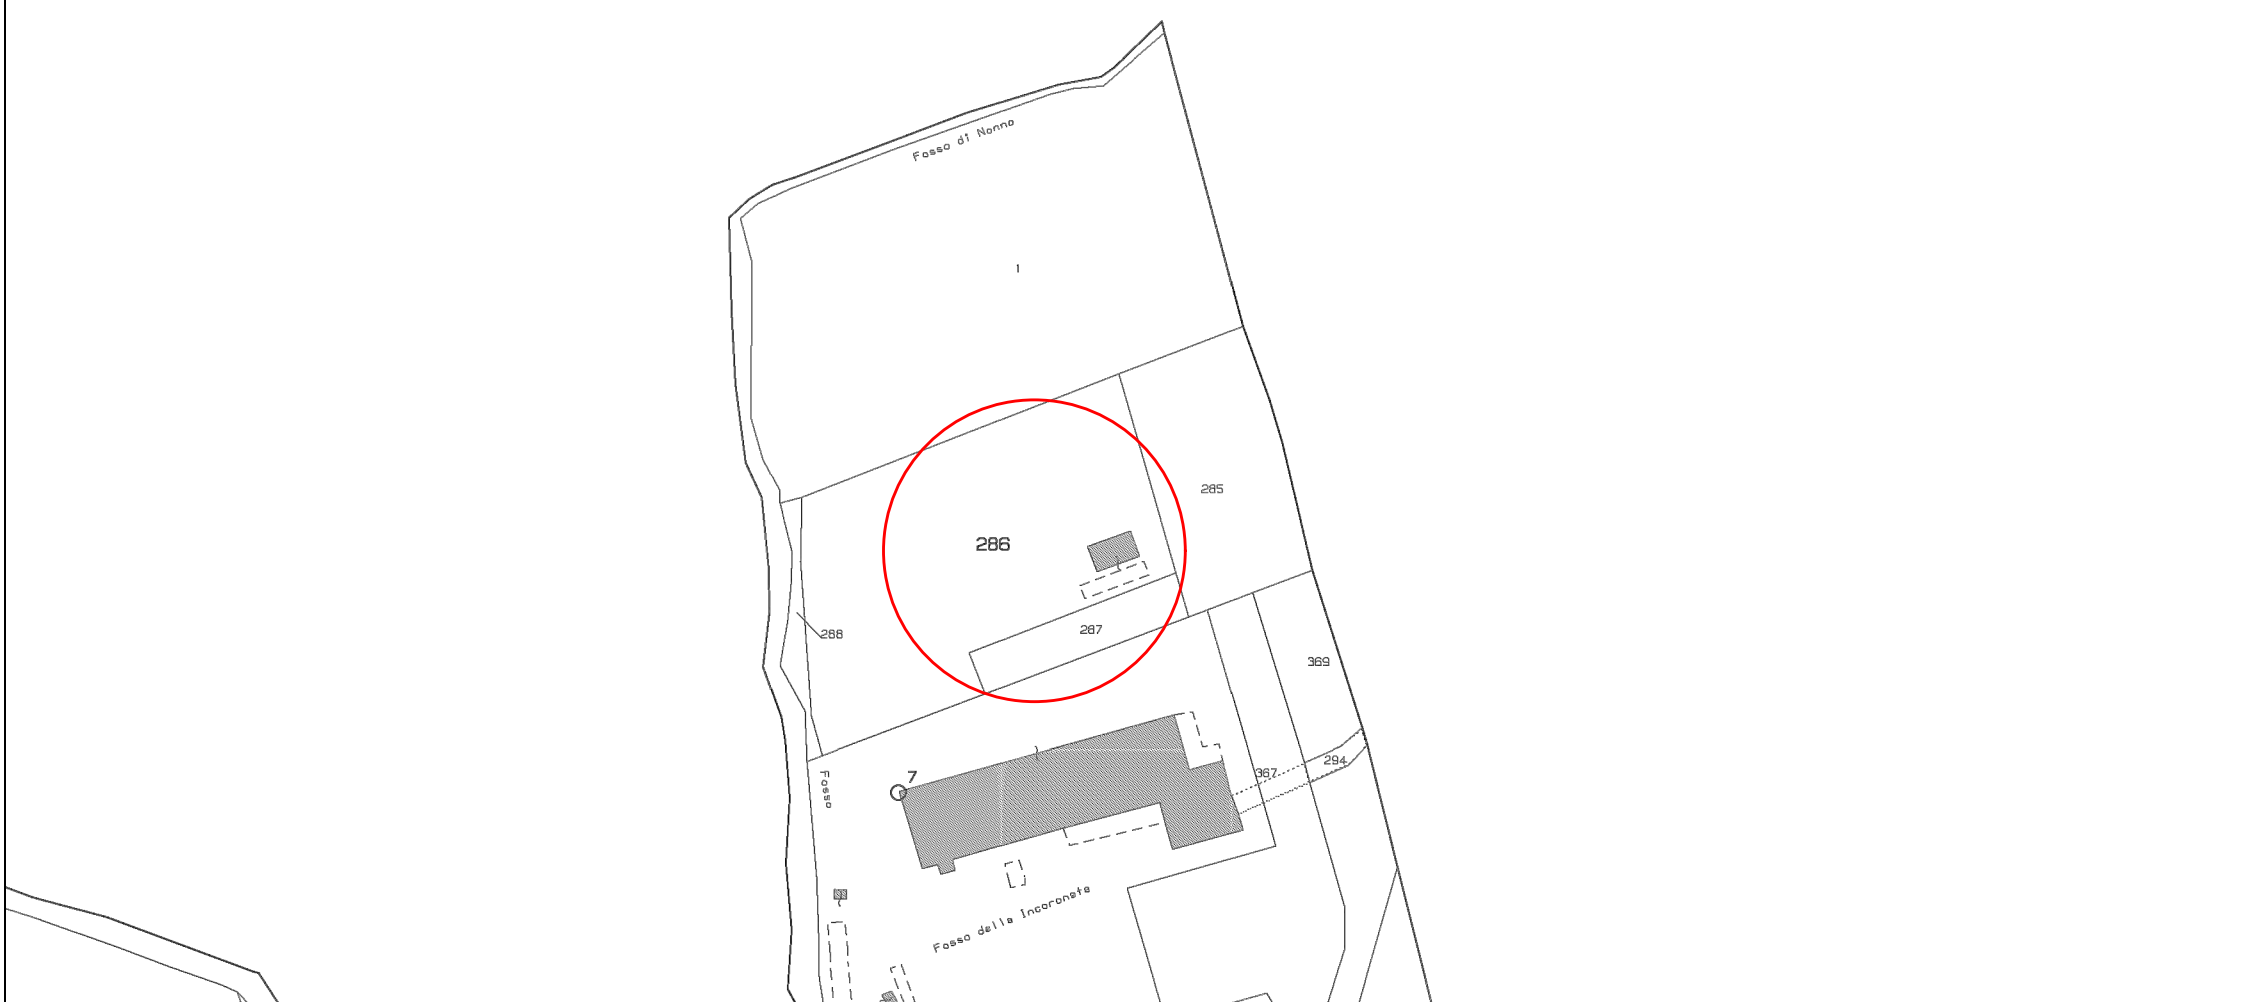


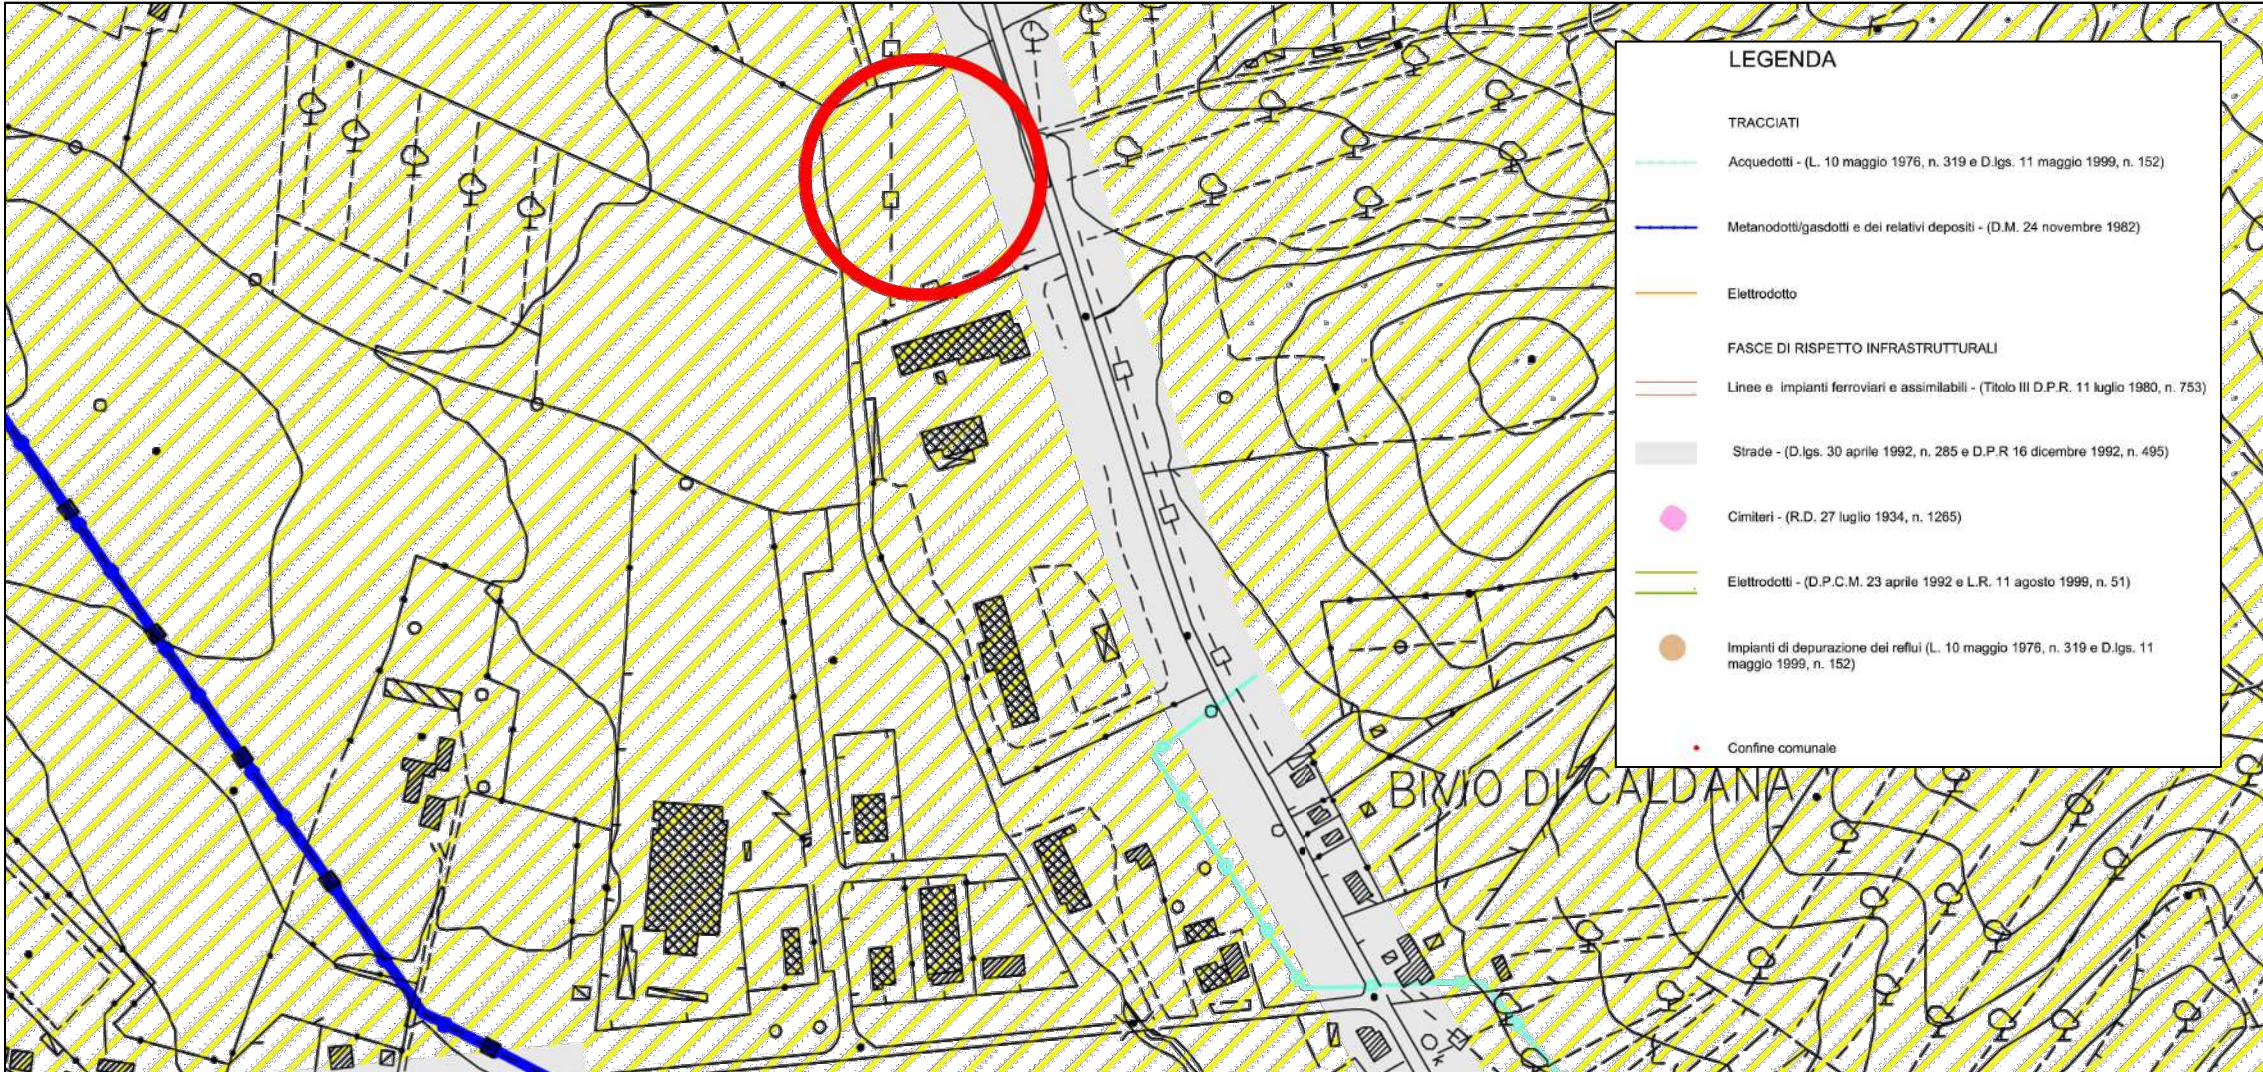


FOTO AEREA




ESTRATTO DI MAPPA CATASTALE (foglio 183, particella 286-287-285)

Scala 1:2000




CARTA FASCE DI RISPETTO E TUTELA

Scala 1:5000

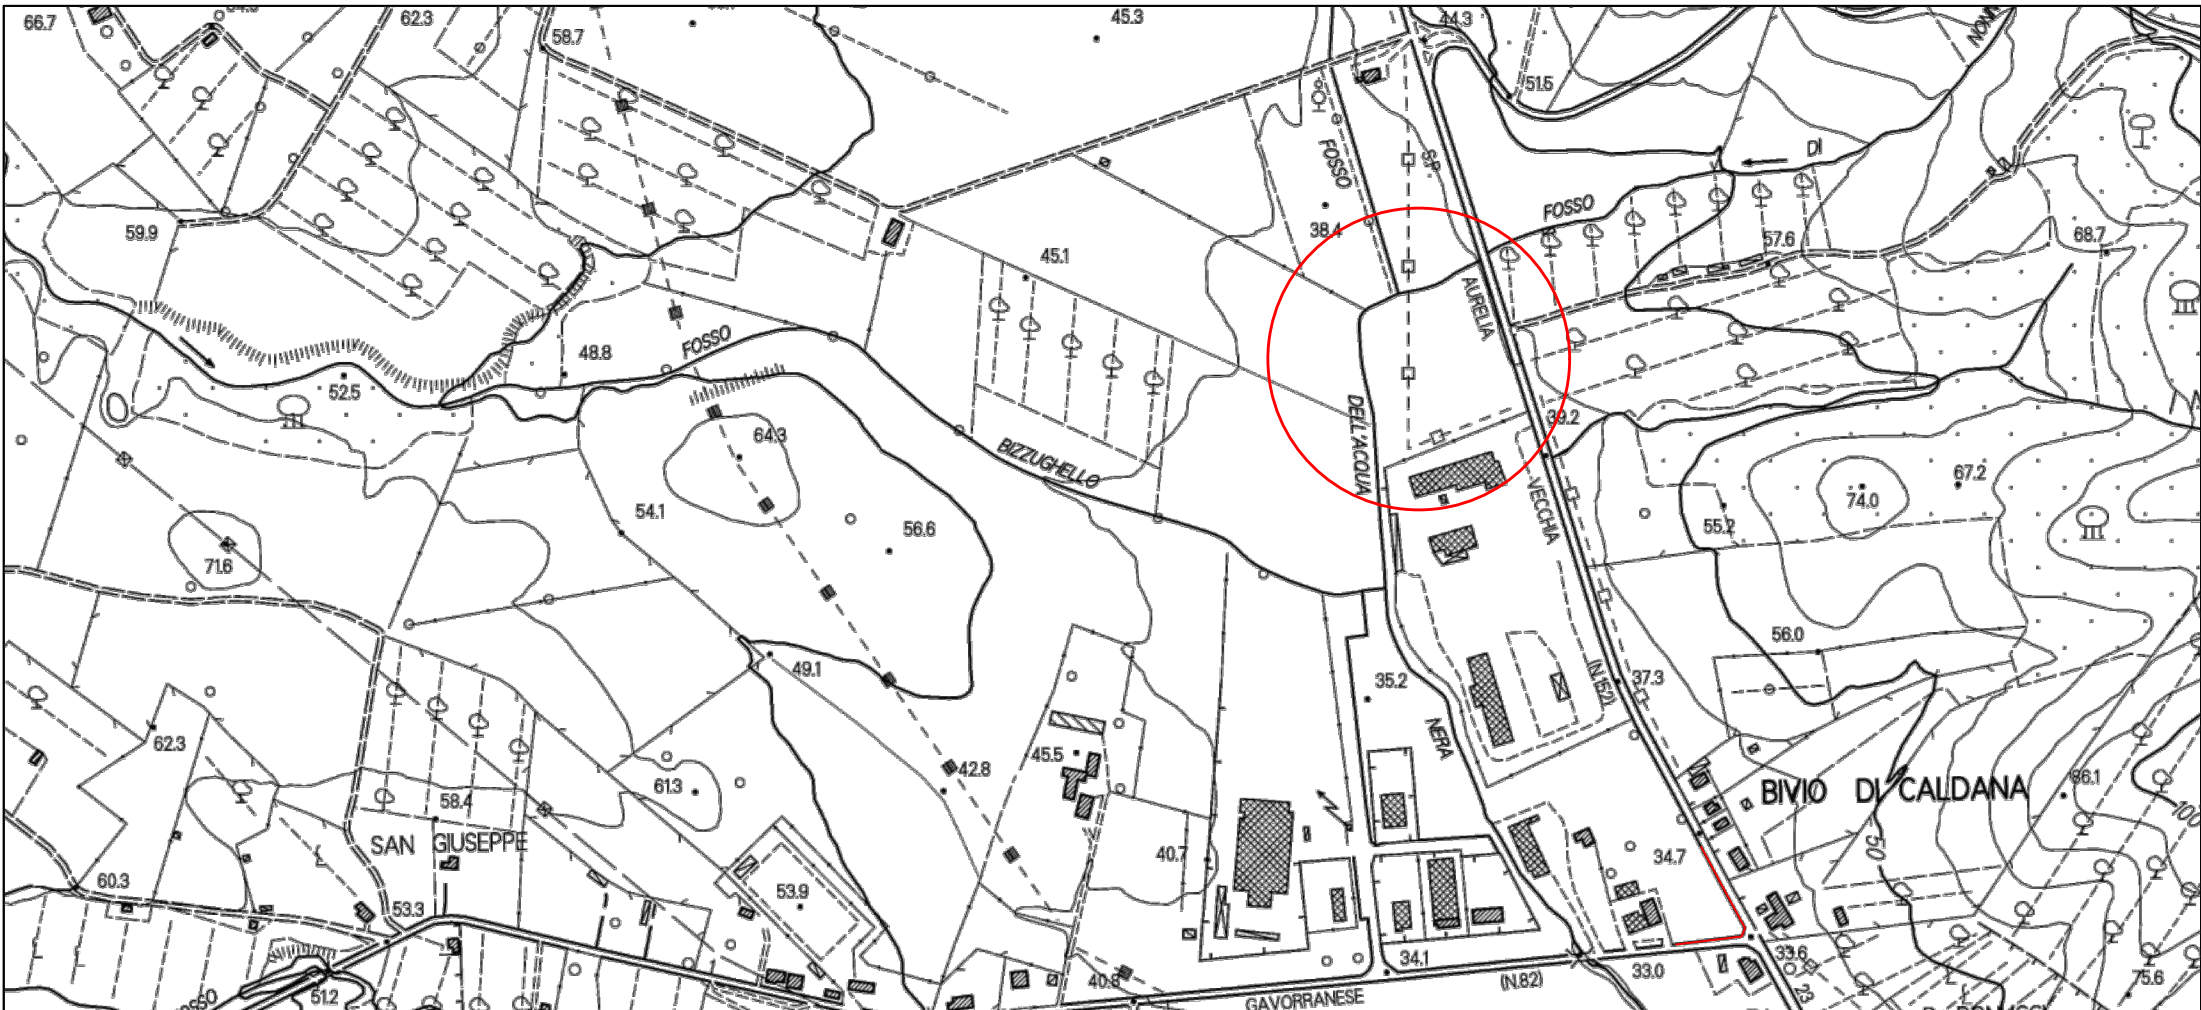


CARTA TECNICA REGIONALE

Scala 1:10000

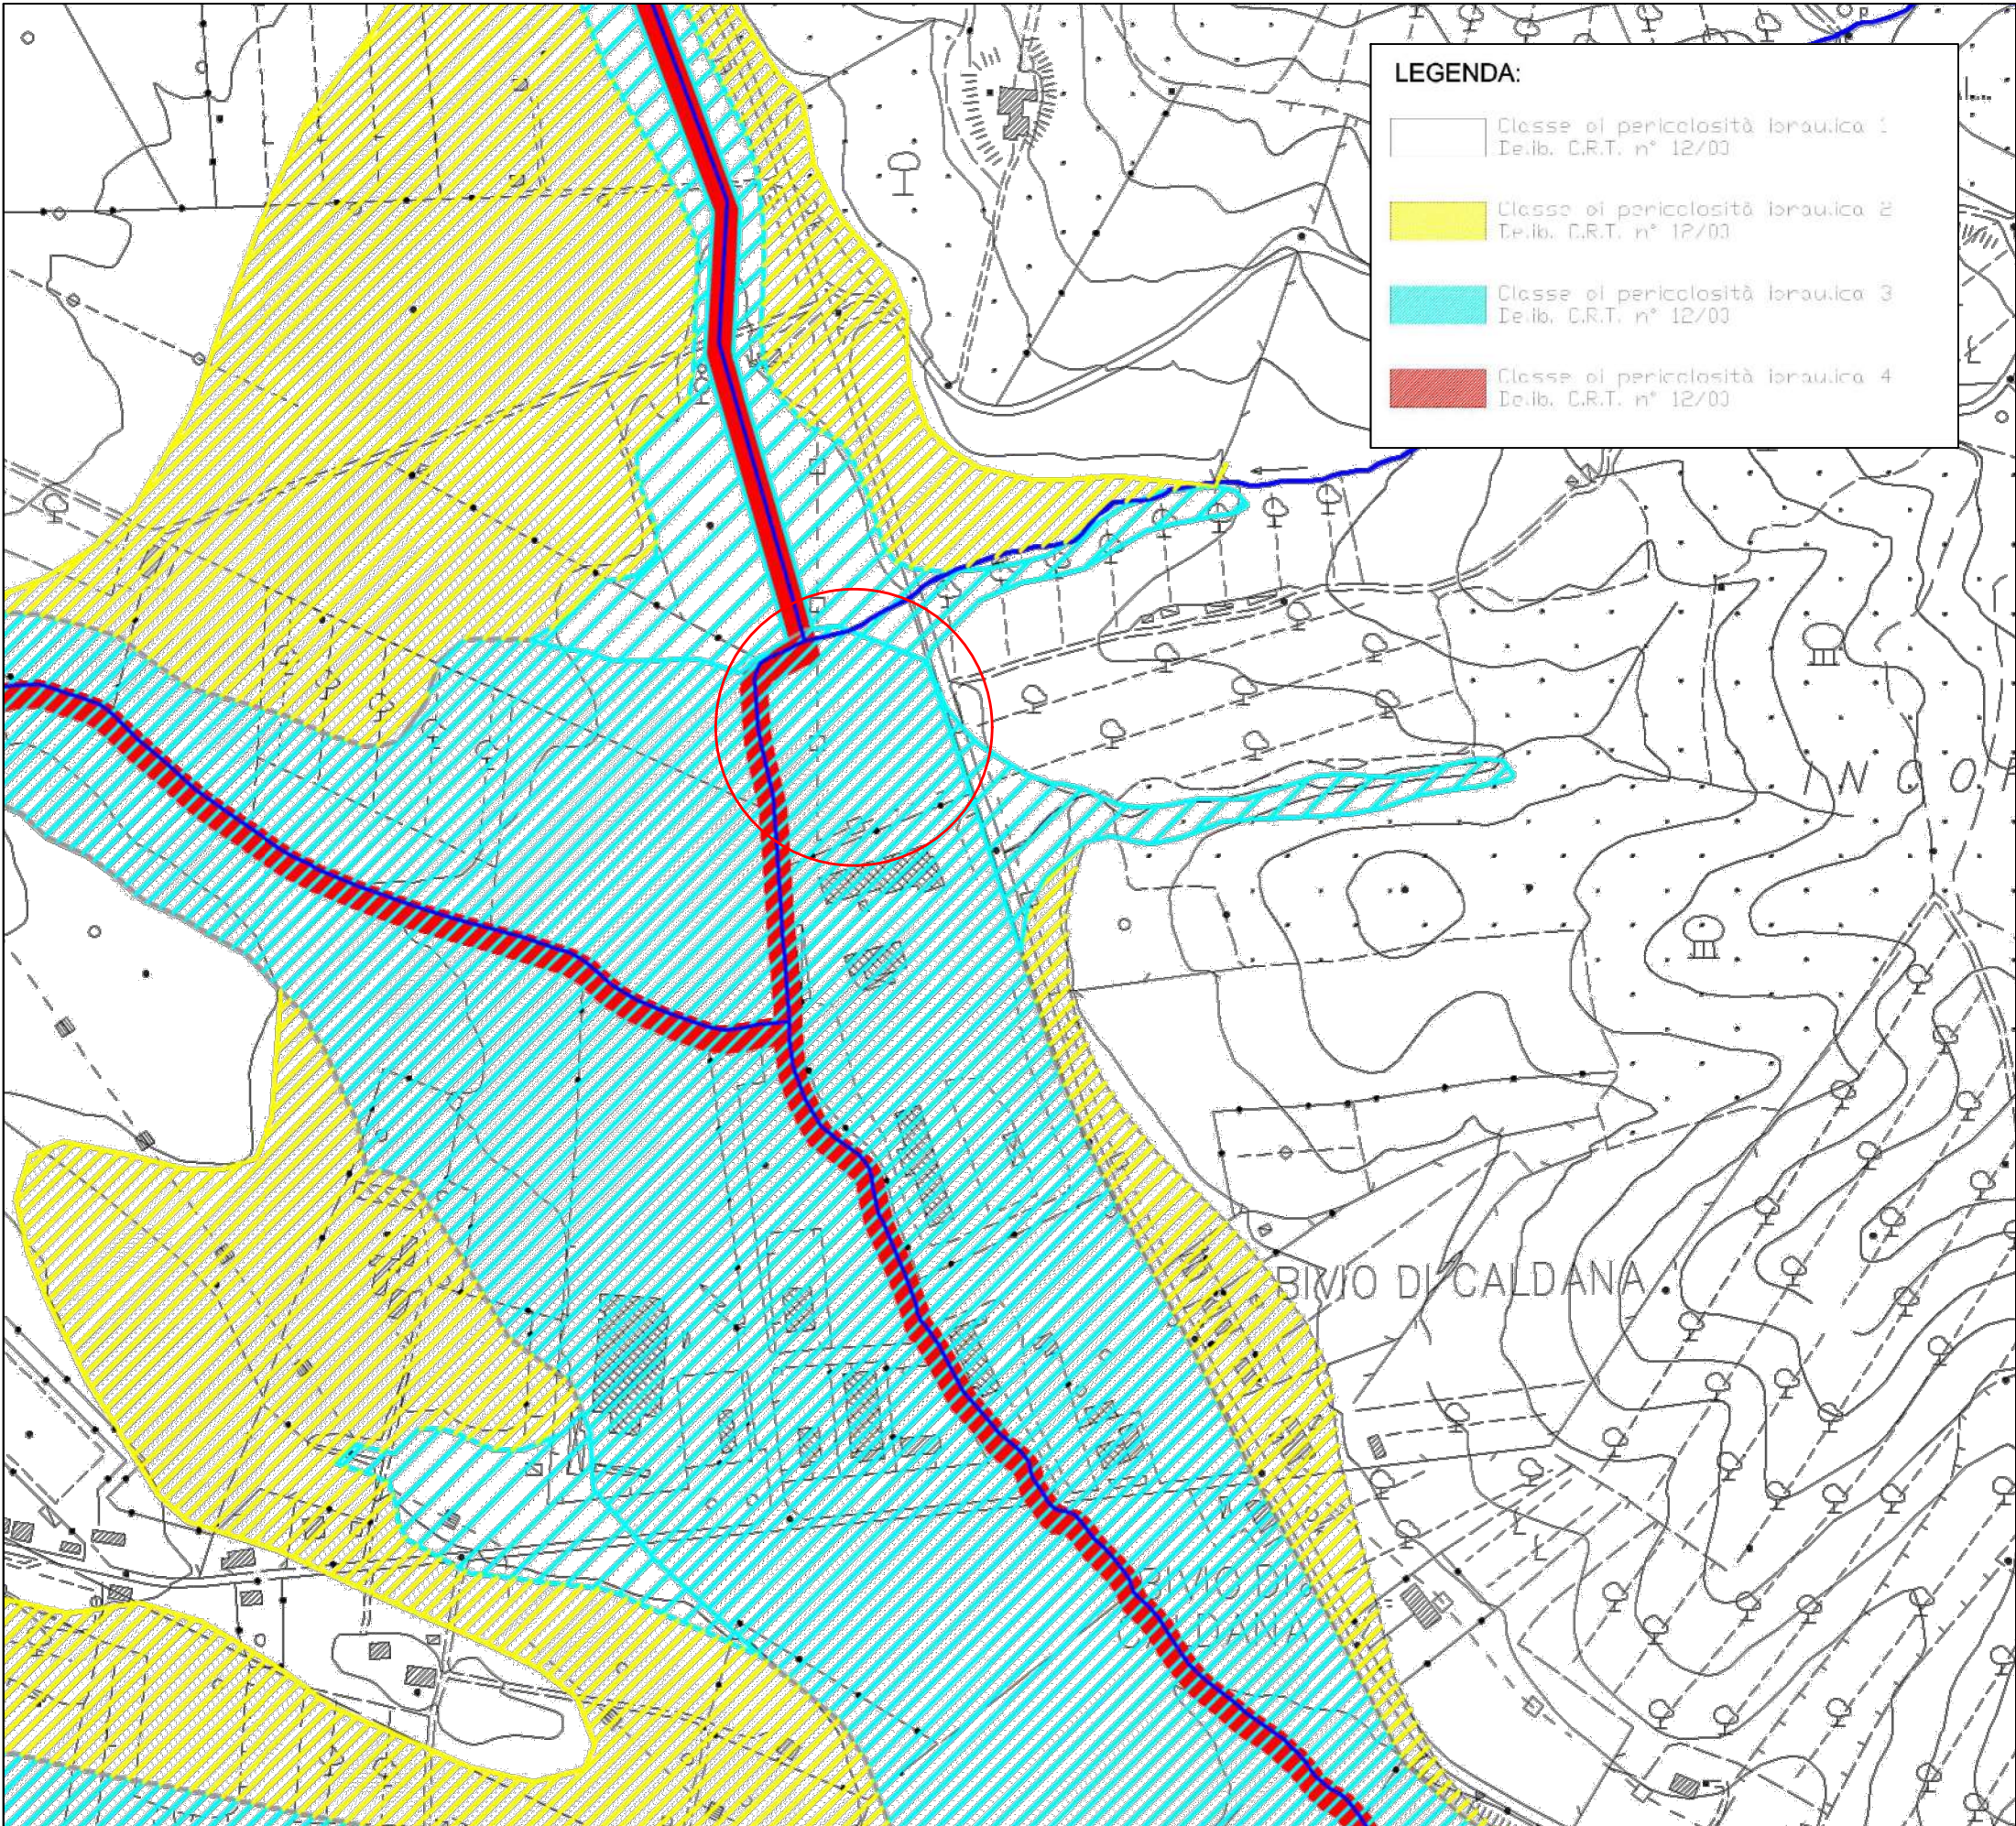

CARTA PERICOLOSITA' IDRAULICA

Scala 1:5000

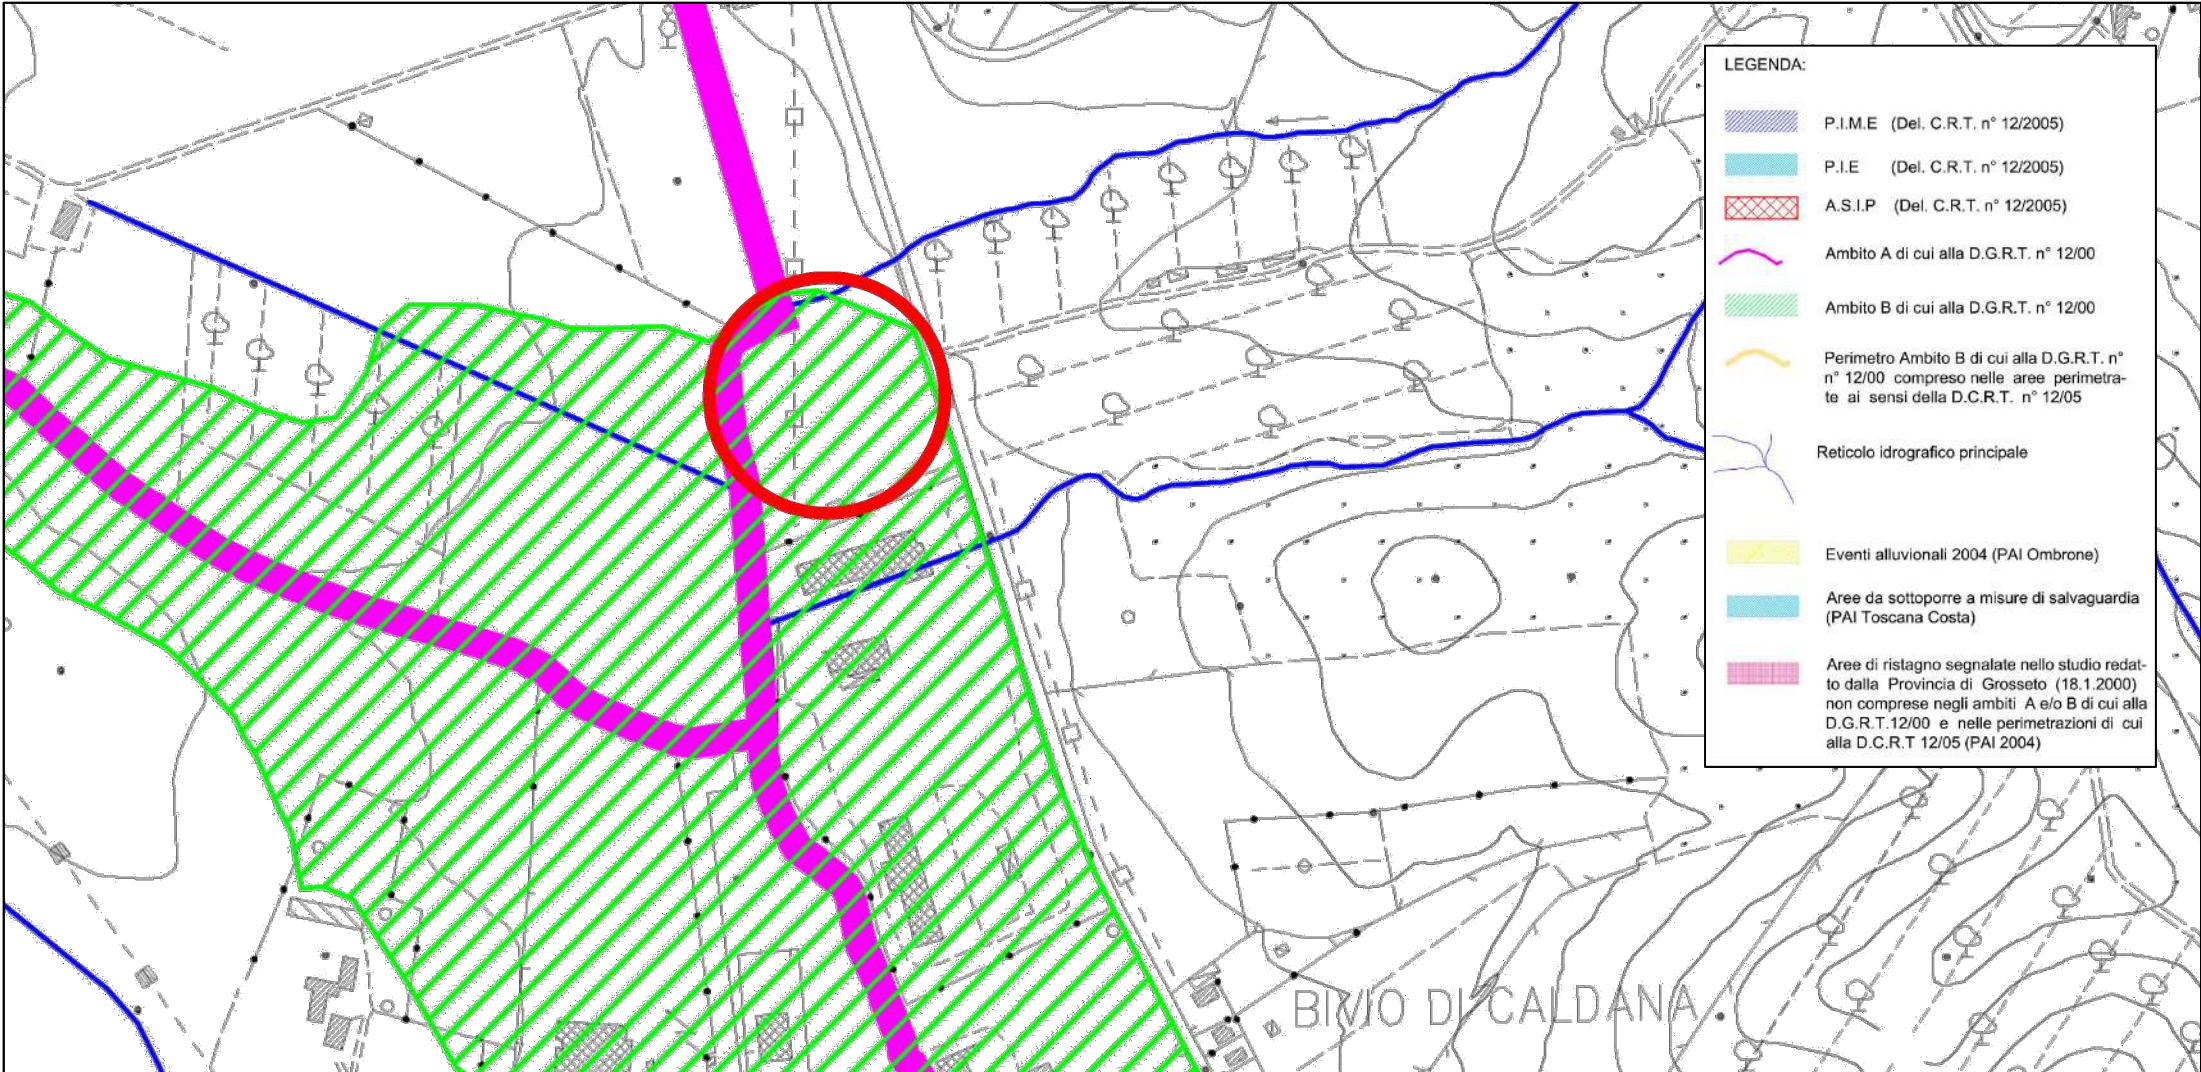

CARTA RISCHIO IDRAULICO

Scala 1:5000


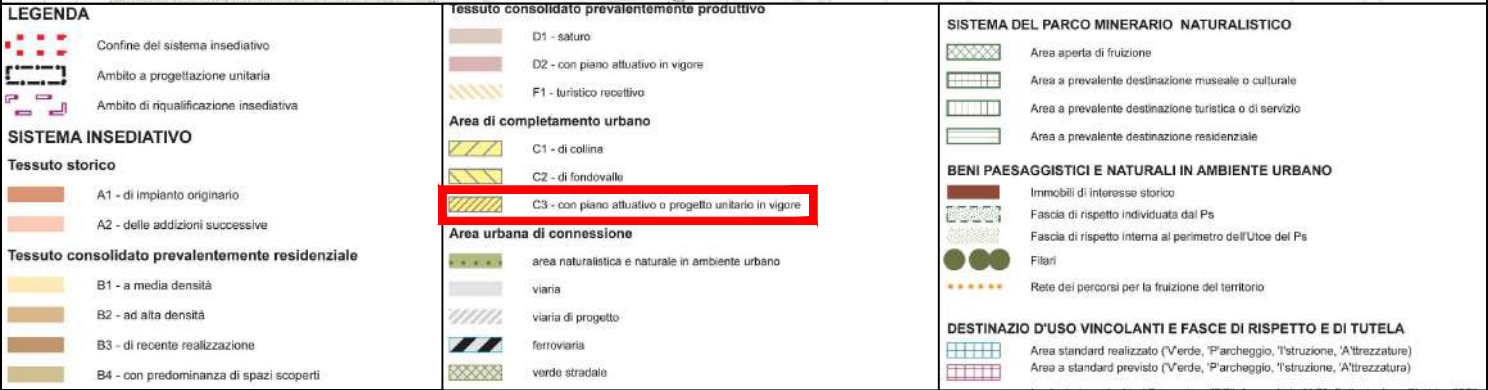


TAVOLA REGOLAMENTO URBANISTICO

Scala 1:5000

SEI Toscana s.r.l.
Via di Fontebranda 65,
53100 Siena (SI)
C.F. e P.IVA 01349420529
PEC: seitoscana@legalmail.it

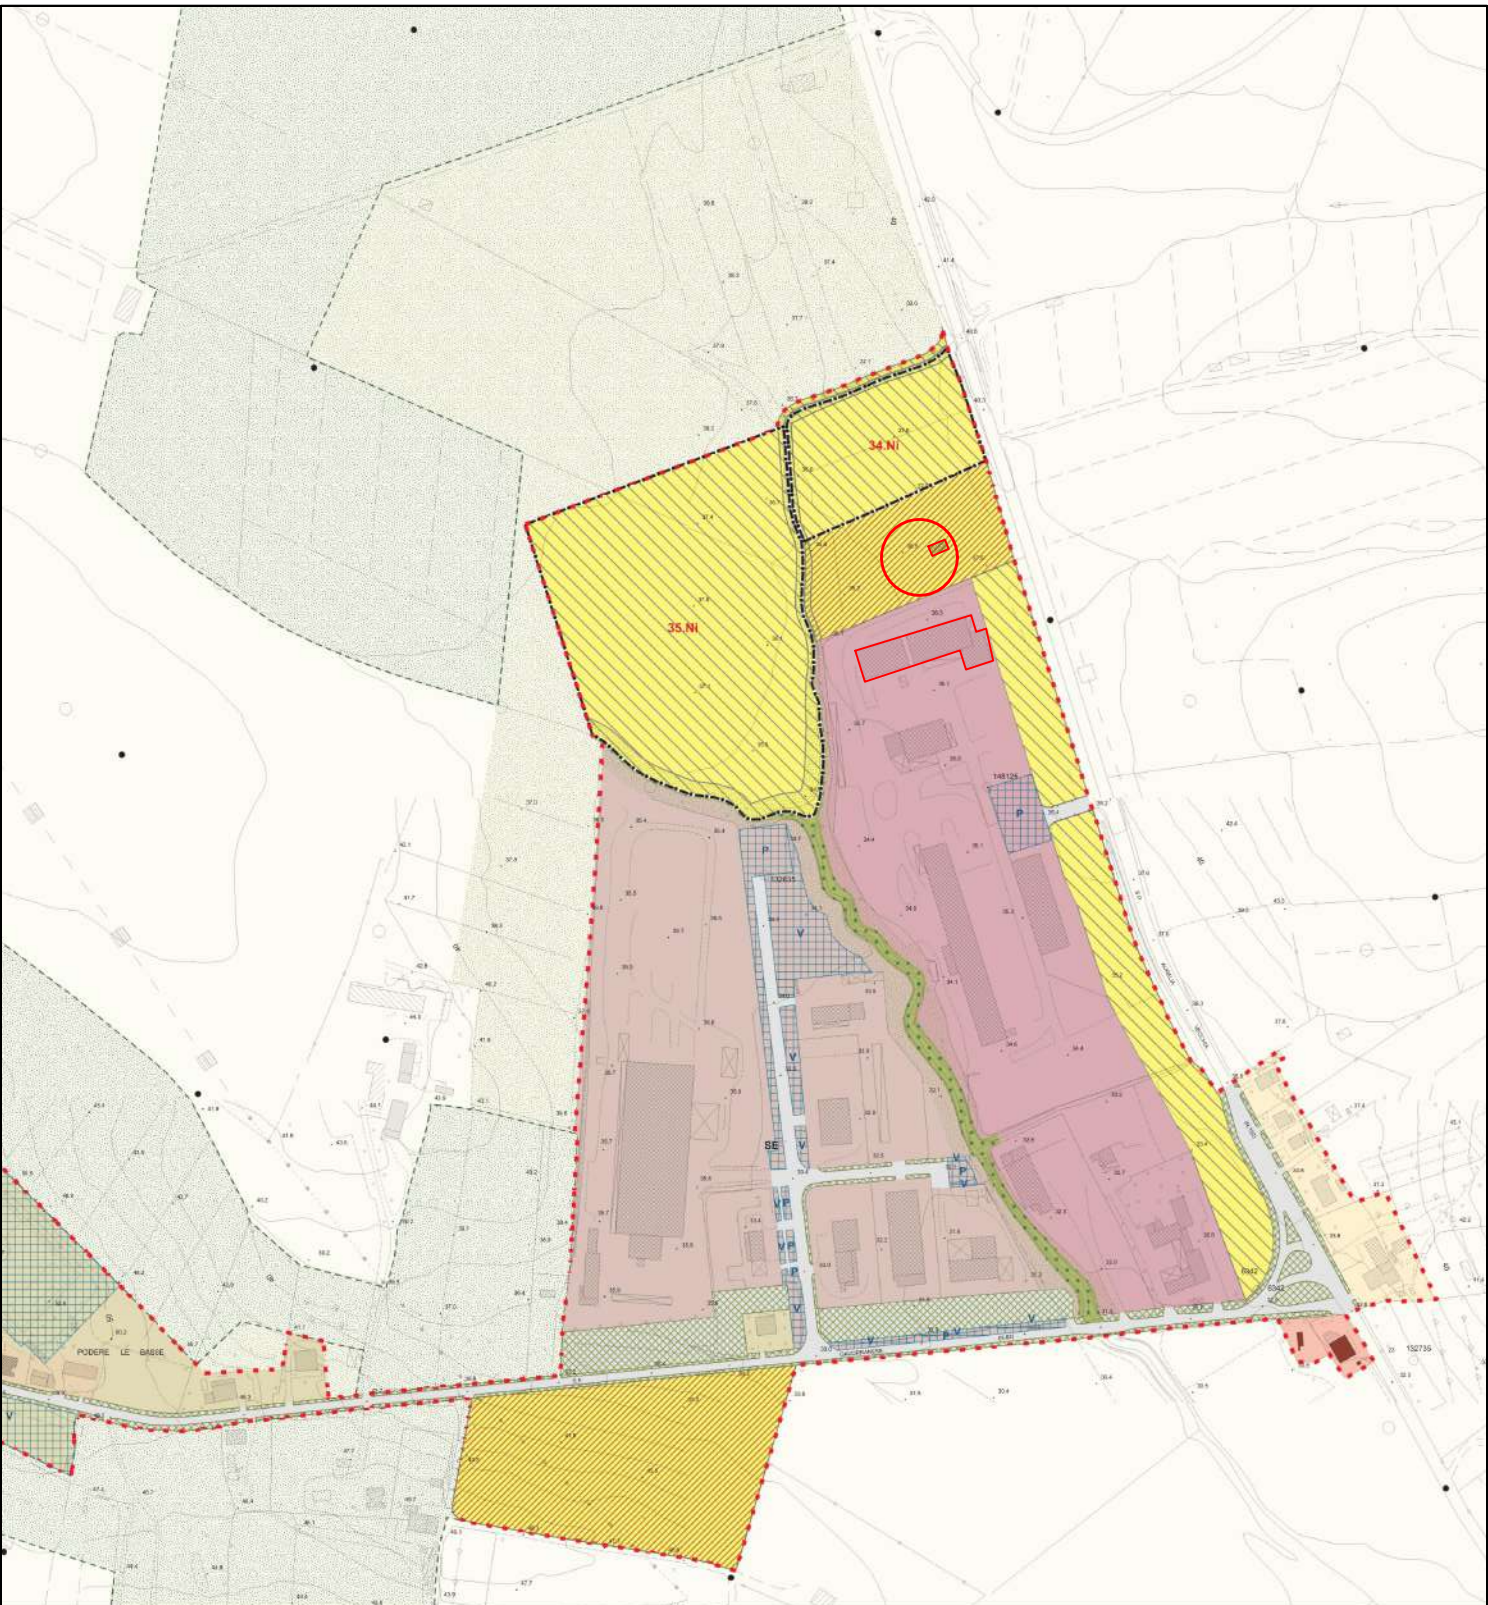

OGGETTO:

PROGETTO DEFINITIVO
Progetto di realizzazione di nuovo Centro di Raccolta sito nel Comune di Gavorrano Loc. Basse di Caldana

TAVOLA:

Inquadramento cartografico

ID

01

SCALA:

1:2000 1:5000
1:10.000

DATA:

Luglio 2019

FORMATO

A1

PROPRIETA':

Comune di Gavorrano
Piazza Bruno Buozzi 16
58023 Gavorrano GR

PROGETTISTI:

ING. DARIO MATTAFIRRI

GEOM. GIANLUCA CAVUOTO

ING. GIULIO FAVETTA

DOTT. MARCO CASALE