



TETTOIA RAE


PIANTA SCALA 1:50

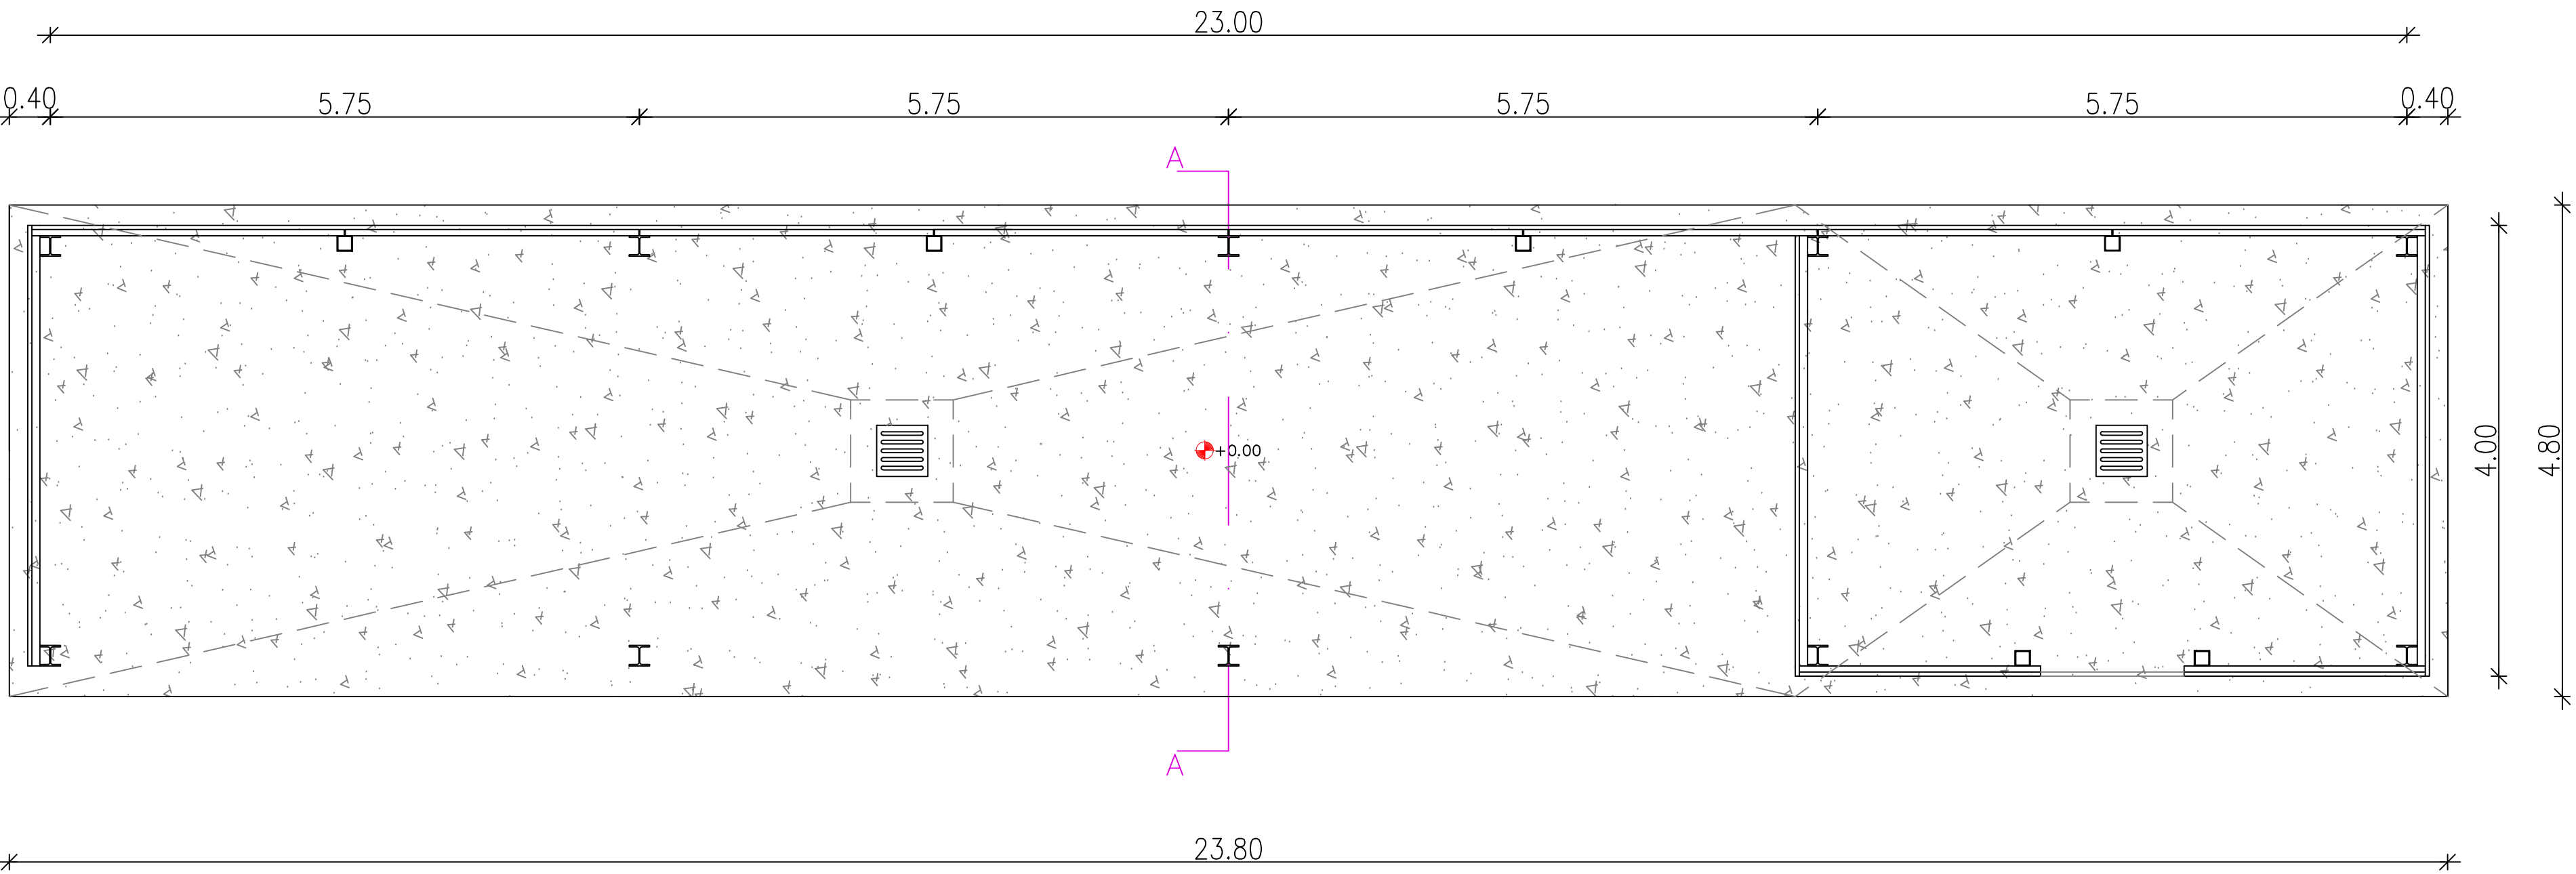


SEZIONE AA

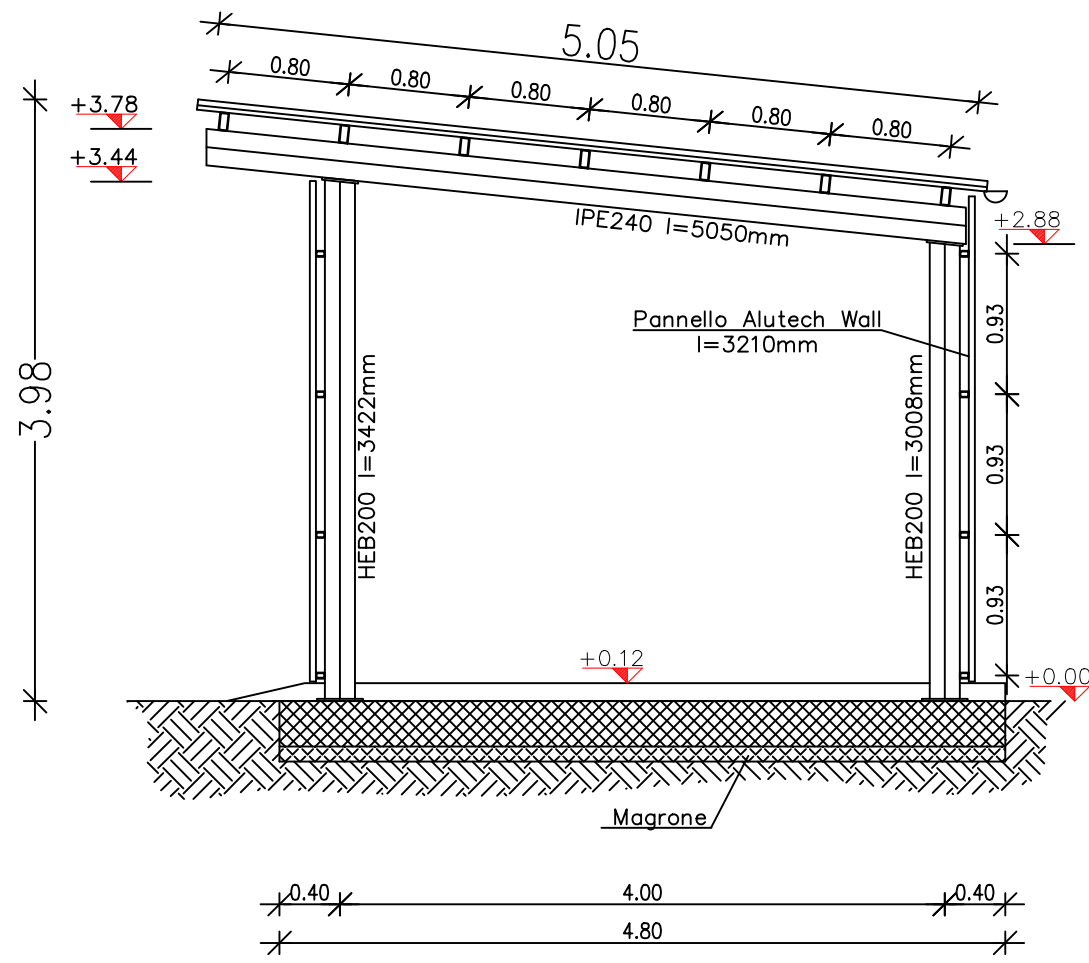


VISTA FRONTALE

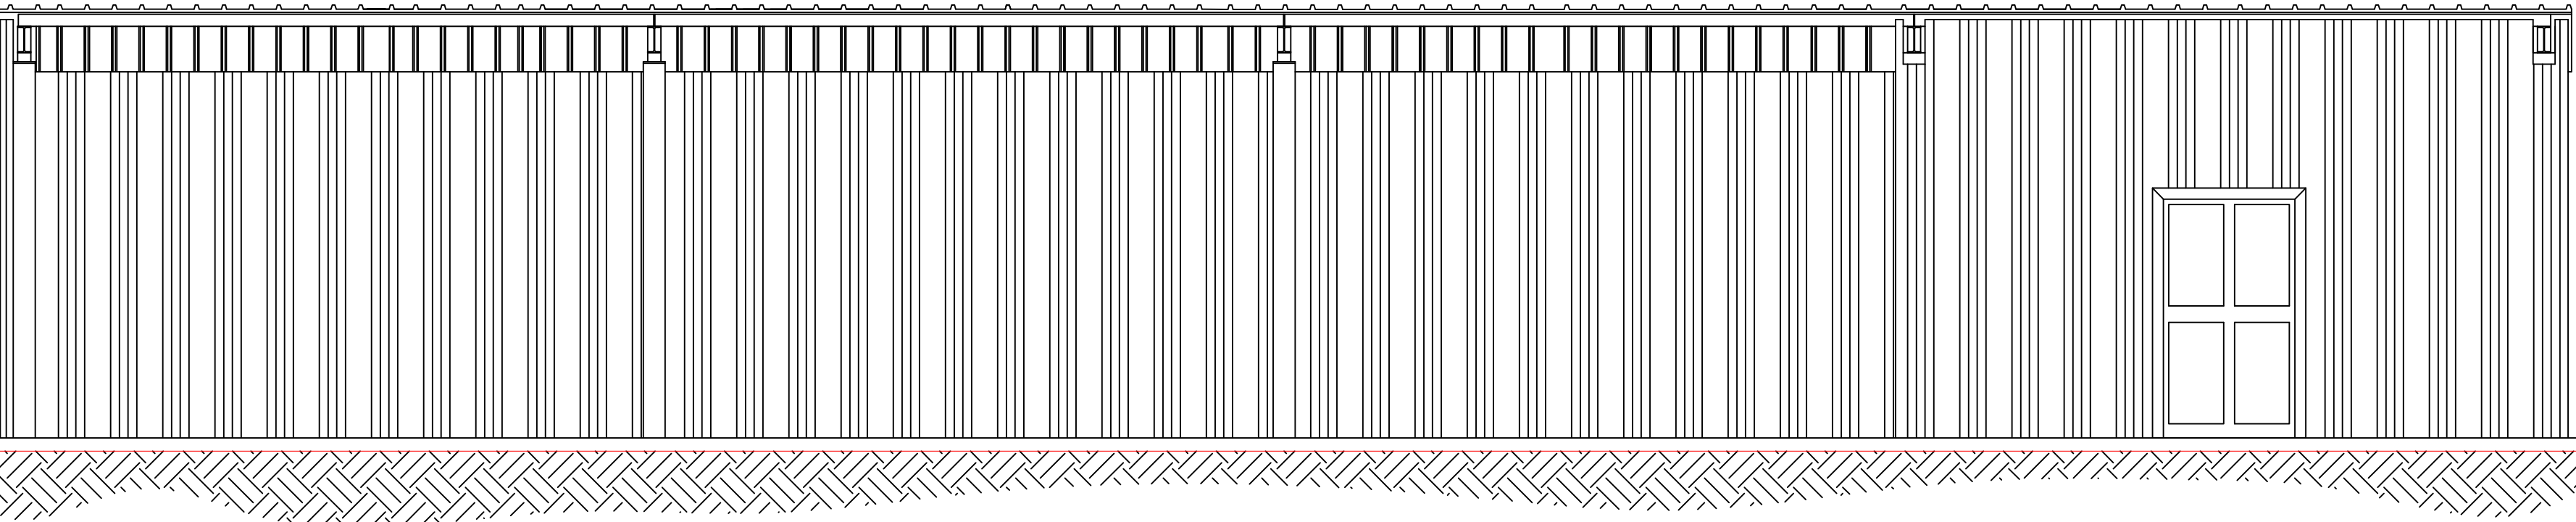

VISTA LATERALE

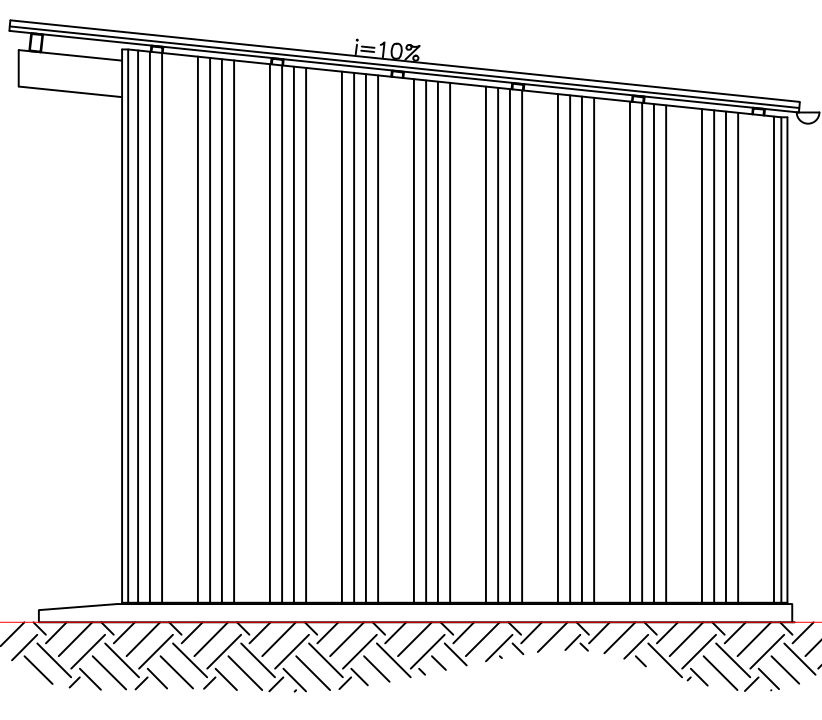

BARRIERA STRADALE
Scala 1:25

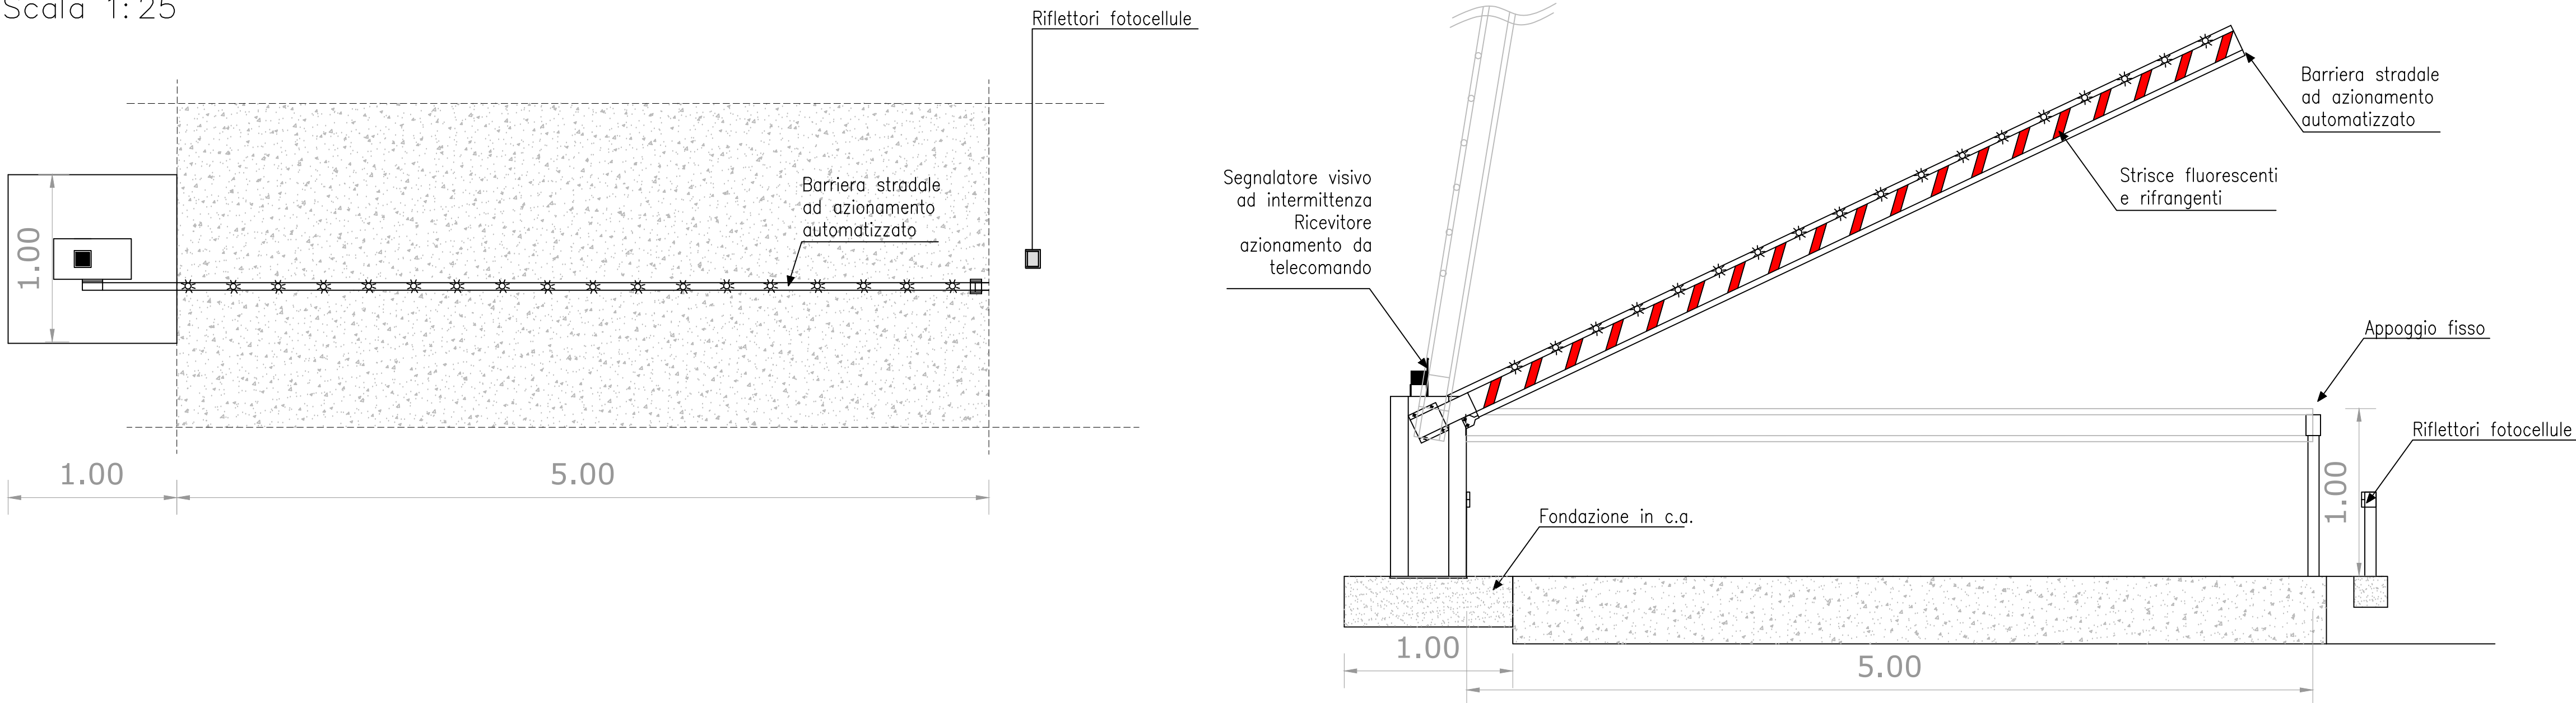

SEI Toscana s.r.l.
Via di Fontebranda 65,
53100 Siena (SI)
C.F. e P.IVA 01349420529
PEC: seitoscana@legalmail.it



OGGETTO:	
PROGETTO DEFINITIVO Progetto di realizzazione di nuovo Centro di Raccolta sito nel Comune di Gavorrano Loc. Basse di Caldana	

TAVOLA:		ID
Elementi di progetto		06
SCALA:	DATA:	FORMATO
1:25 1:50	Luglio 2019	A1

PROPRIETA':
Comune di Gavorrano Piazza Bruno Buozzi 16 58023 Gavorrano GR

PROGETTISTI:
ING. DARIO MATTAFIRRI
GEOM. GIANLUCA CAVUTO
ING. GIULIO FAVETTA
DOTT. MARCO CASALE