



COMUNE DI GAVORRANO
Provincia di Grosseto

PIANO STRUTTURALE

MODIFICATO A SEGUITO DELLA CONFERENZA PAESAGGISTICA

1. Quadro Conoscitivo

Dinamiche del sistema insediativo
Tav.1.4c - Rete dei luoghi e delle funzioni

quadrante sud-ovest

scala 1:10.000

Sindaco:

Andrea Biondi

Progettisti:

Stefano Giommoni
Rita Monaci
Pietro Pettini

Giunta Comunale:

Francesca Bargiacchi
Claudio Saragosa
Daniele Tonini
Stefania Ulivieri

Responsabile del Procedimento:

Giampaolo Romagnoli

Garante dell'informazione e della Partecipazione:

Francesca Tosi

Indagini geologiche:

Sandro Ricci

Indagini idrauliche:


Mario Di Felice

Indagini forestali:

Fausto Grandi

Collaboratori:

Giovanna Pessina
Riccardo Rossi

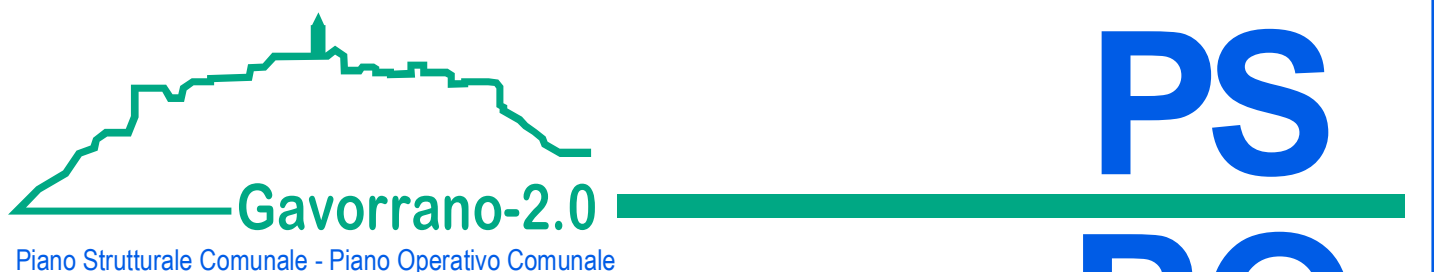

Gavorrano-2.0
Piano Strutturale Comunale - Piano Operativo Comunale

PS

PO

Febbraio 2022

Legenda

Luoghi e funzioni

FUNZIONI URBANE

Zone a prevalente funzione residenziale

Zone a prevalente funzione produttiva e commerciale

Edifici sede di esercizi commerciali di vicinato nelle zone a prevalente funzione residenziale

Edifici per medie strutture di vendita nelle zone a prevalente funzione produttiva e commerciale

FUNZIONI E ATTIVITA' URBANE E EXTRAURBANE

Zone a prevalente funzione turistico-ricettiva

Edifici sede attività turistico-ricettive nelle zone a prevalente funzione residenziale

Struttura

Agriturismo

Casa vacanza

Albergo rurale

Albergo

Golf resort

Campeggio

DOTAZIONI URBANE E TERRITORIALI

Zone per funzioni specialistiche e servizi di interesse comune

Edifici sede di attrezzature e/o servizio pubblico in zone prevalentemente residenziali

Aree a parcheggio pubblico

Aree verdi urbane

Aree a verde pubblico attrezzato per lo sport

Servizi e attrezzature

Attrezzature amministrative e di servizio

Edificio e/o luoghi di culto

Cimitero

Attrezzature ricreativo-culturali

Ufficio postale

Presidi socio-sanitari

Distributore di benzina

Impianti tecnologici

Nido d'infanzia

Scuola d'infanzia

Scuola primaria

Scuola secondaria di I° grado

DATI DI BASE

Limite amministrativo

The main map displays the structural plan of Gavorrano, showing the distribution of urban functions and infrastructure. The map is divided into several colored zones: light blue for residential functions, pink for productive and commercial functions, yellow for commercial functions in residential zones, and purple for productive and commercial functions in residential zones. The map also shows the locations of various facilities, including schools, hospitals, and cultural centers, marked with icons. The map is overlaid with a grid of coordinates and includes a scale bar indicating a scale of 1:10,000. The map is titled 'PIANO STRUTTURALE' and 'MODIFICATO A SEGUITO DELLA CONFERENZA PAESAGGISTICA'.