



COMUNE DI GAVORRANO  
Provincia di Grosseto

# PIANO STRUTTURALE

MODIFICATO A SEGUITO DELLA CONFERENZA PAESAGGISTICA

## 1. Quadro Conoscitivo

**Dinamiche del sistema insediativo**  
**Tav.1.5b - Rete della mobilità e dotazioni connesse**

quadrante sud-est      scala 1:10.000

*Sindaco:*  
Andrea Biondi

*Giunta Comunale:*  
Francesca Bargiacchi  
Claudio Saragosa  
Daniele Tonini  
Stefania Ulivieri

*Responsabile del Procedimento:*  
Giampaolo Romagnoli

*Garante dell'informazione e della Partecipazione:*  
Francesca Tosi


*Progettisti:*  
Stefano Giommoni  
Rita Monaci  
Pietro Pettini


*Indagini geologiche:*  
Sandro Ricci

*Indagini idrauliche:*  
Mario Di Felice

*Indagini forestali:*  
Fausto Grandi

*Collaboratori:*  
Giovanna Pessina  
Riccardo Rossi

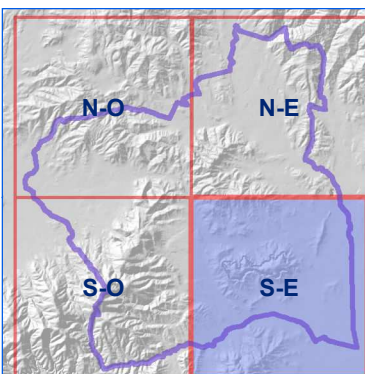

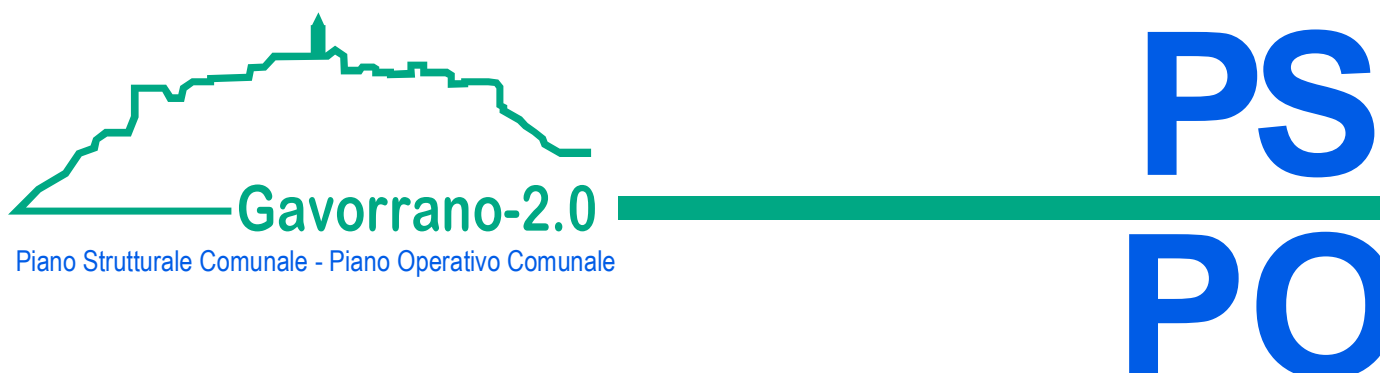

Gavorrano-2.0  
Piano Strutturale Comunale - Piano Operativo Comunale

Febbraio 2022

**Legenda**

**MOBILITA' E DOTAZIONI**

**VIABILITA'**

- SGC - E80
- Strada provinciale
- Strade comunali
- Viabilità minore/non classificata

**VIABILITA' SU FERRO**

- Ferrovia

 Stazione ferroviaria di Gavorrano Scalo

**SERVIZIO DI TRASPORTO PUBBLICO**

-  Localizzazione delle fermate comunali


**AREE E ATTREZZATURE CONNESSE ALLA MOBILITA'**

-  Parcheggi
-  Distributore di carburante

**DATI DI BASE**

-  Aree urbanizzate
-  Rete idrografica
-  Limite amministrativo

**Grafo trasporto pubblico sovralocale**

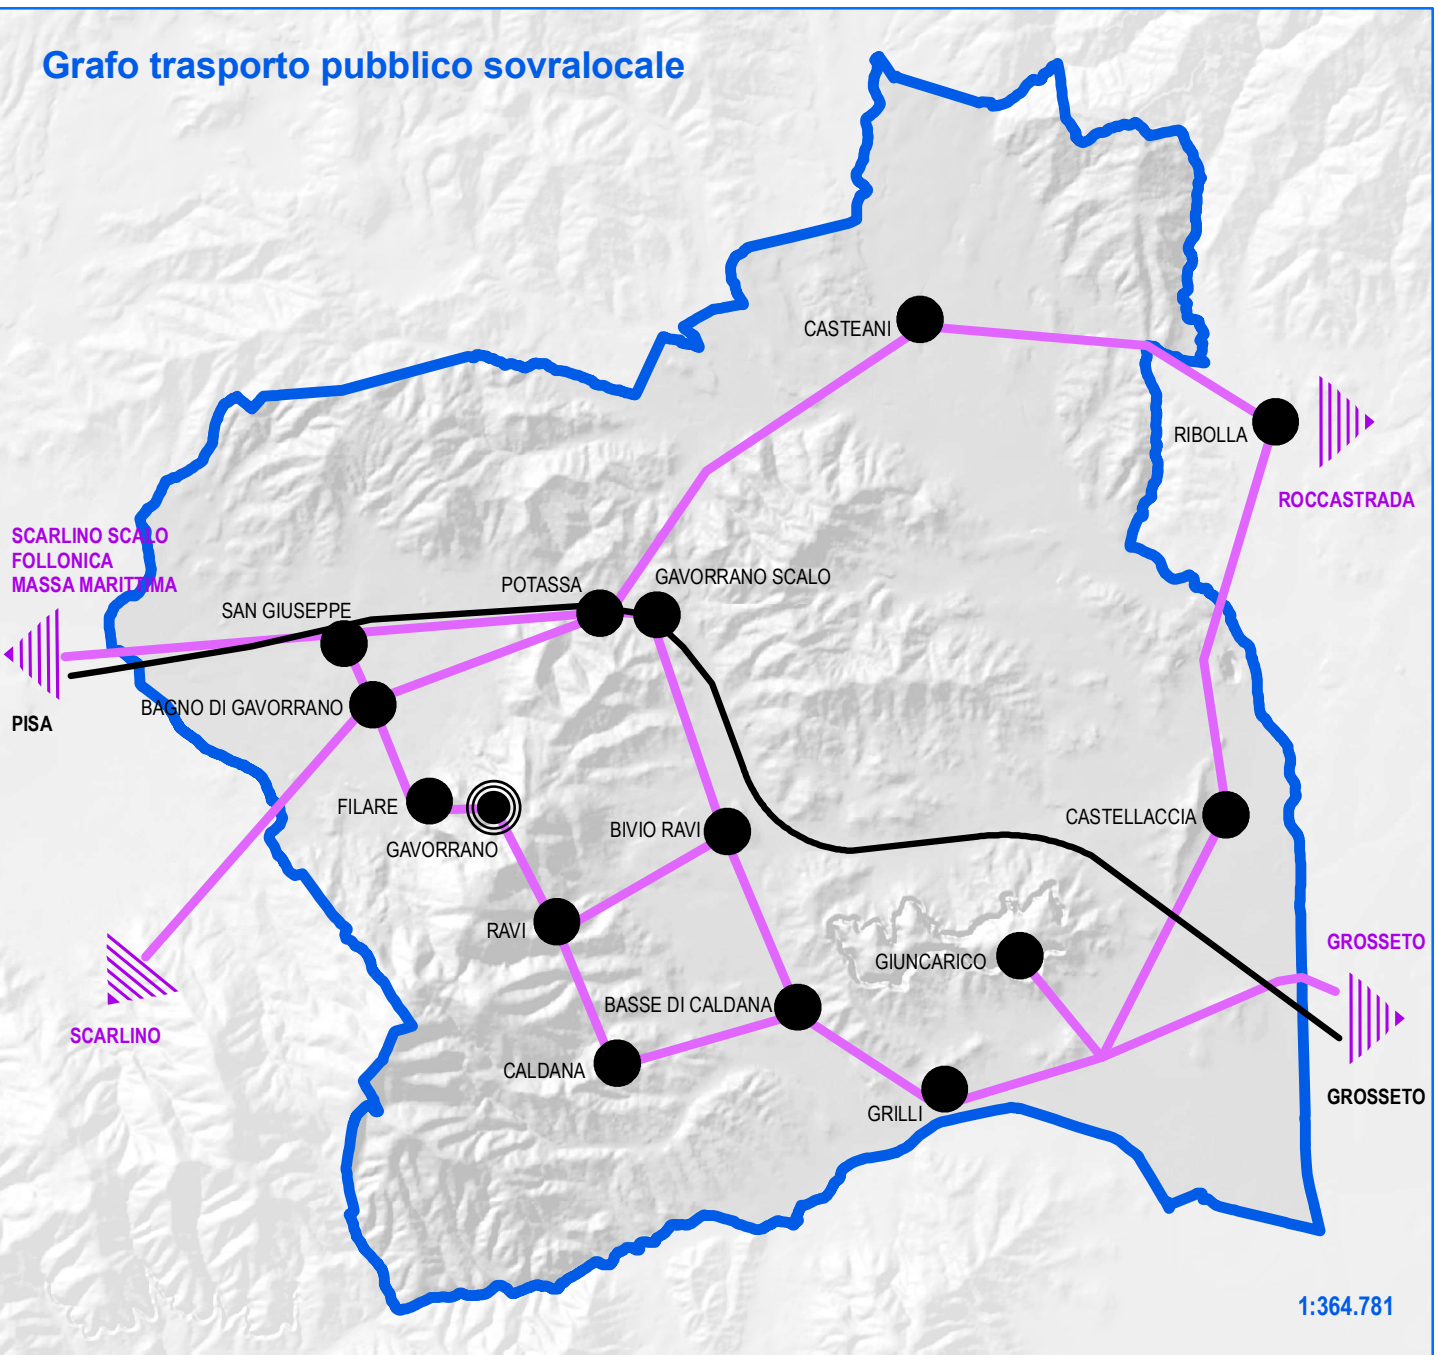

1:364.781

**Legenda**

- Tracciato linee trasporto pubblico a servizio del Comune
- Tracciato linea ferroviaria
- Località
- Limite amministrativo

