



COMUNE DI GAVORRANO
Provincia di Grosseto

PIANO STRUTTURALE

MODIFICATO A SEGUITO DELLA CONFERENZA PAESAGGISTICA

1. Quadro Conoscitivo

Dinamiche del sistema insediativo
Tav.1.5c - Rete della mobilità e dotazioni connesse

quadrante sud-ovest

scala 1:10.000

Sindaco:
Andrea Biondi

Propietisti:
Stefano Giommoni
Rita Monaci
Pietro Pettini

Giunta Comunale:
Francesca Bargiacchi
Claudio Saragosa
Daniele Tonini
Stefania Ulivieri

Responsabile del Procedimento:
Giampaolo Romagnoli


Garante dell'informazione e della Partecipazione:
Francesca Tosi

Indagini geologiche:
Sandro Ricci

Indagini idrauliche:
Mario Di Felice

Indagini forestali:
Fausto Grandi

Collaboratori:
Giovanna Pessina
Riccardo Rossi

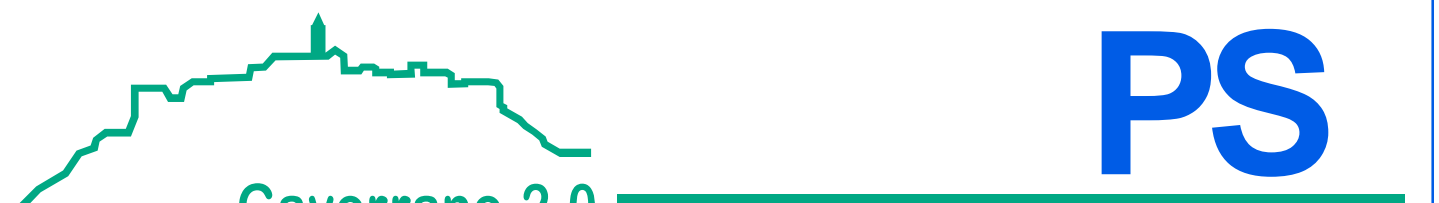

Gavorrano-2.0

Piano Strutturale Comunale - Piano Operativo Comunale

PS PO

Febbraio 2022

Legenda

MOBILITA' E DOTAZIONI

VIABILITA'

SGC - E80

Strada provinciale

Strade comunali

Viabilità minore/non classificata

VIABILITA' SU FERRO

Ferrovia

Stazione ferroviaria di Gavorrano Scalo

SERVIZIO DI TRASPORTO PUBBLICO

Localizzazione delle fermate comunali

AREE E ATTREZZATURE CONNESSE ALLA MOBILITA'

Parcheggi

Distributore di carburante


DATI DI BASE

Aree urbanizzate

Rete idrografica

Limite amministrativo

Grafo trasporto pubblico sovralocale

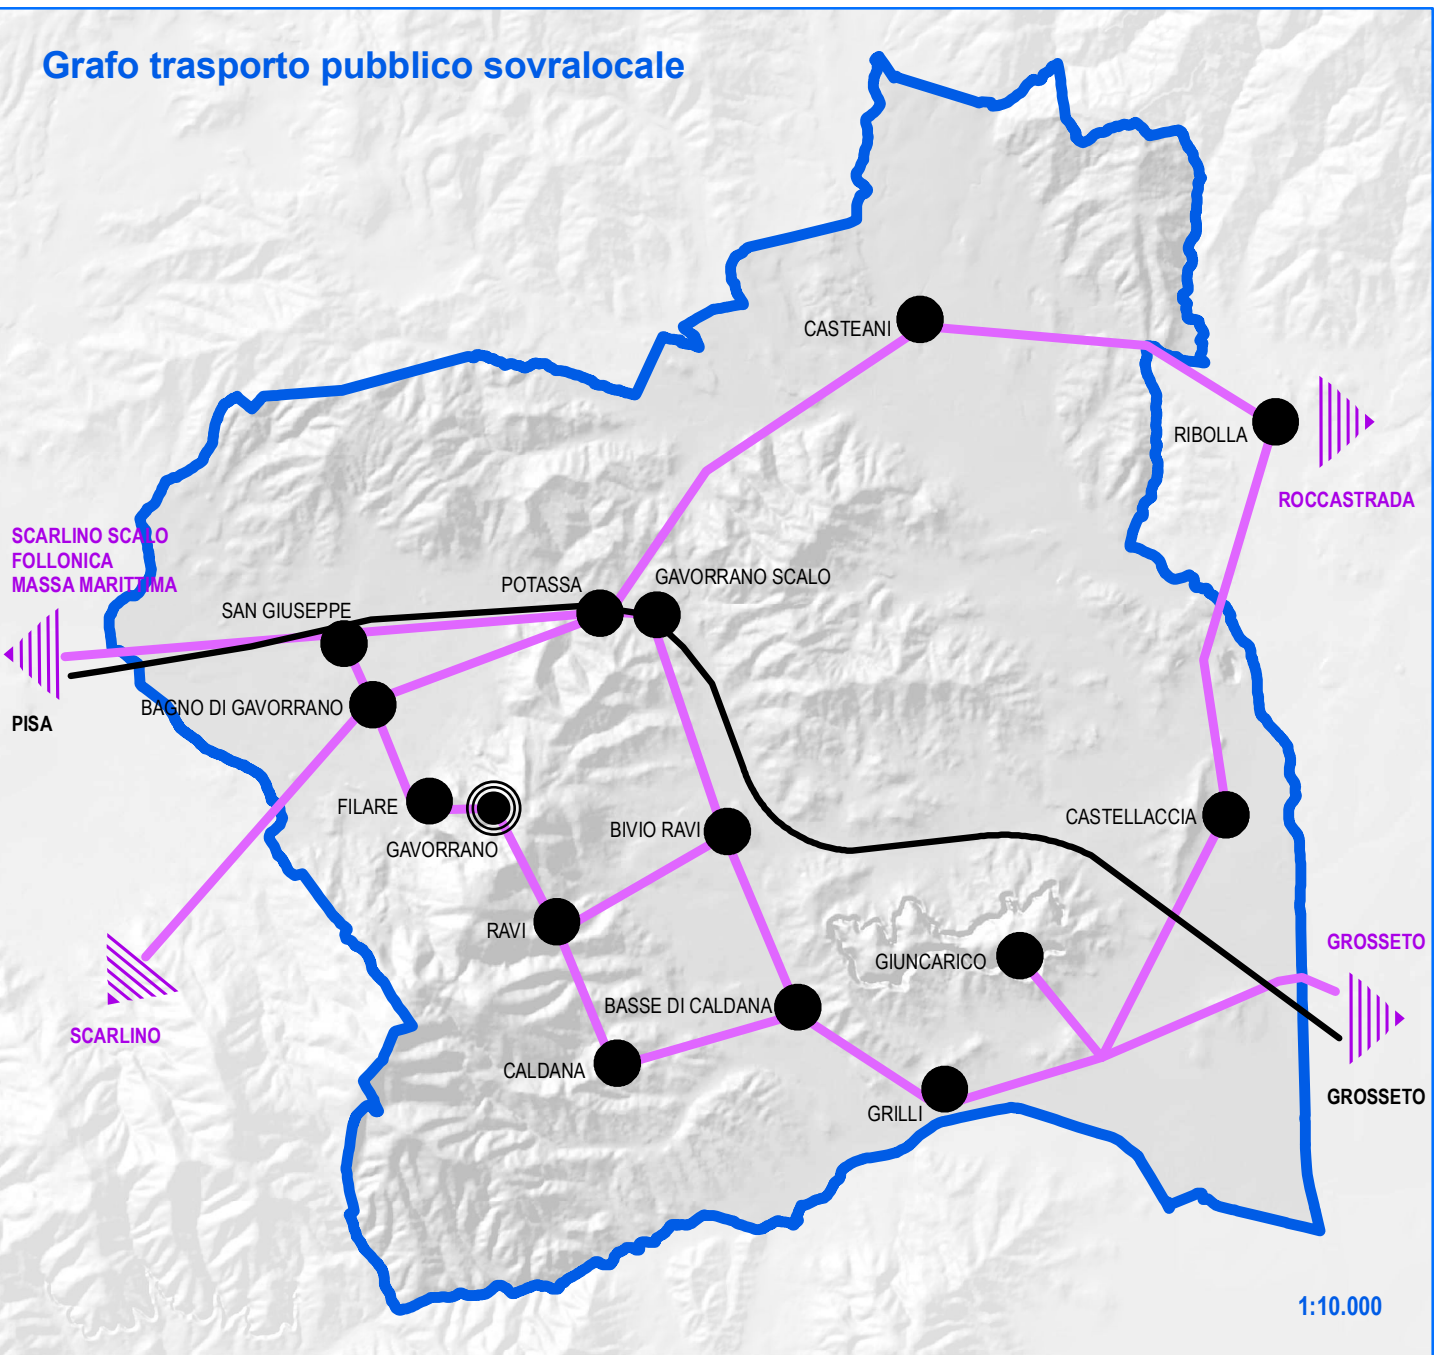

Legenda

Tracciato linee trasporto pubblico a servizio del Comune

Tracciato linea ferroviaria

Località

Limite amministrativo