





Tav. 05 - Giuncarico - La Castellaccia

Data:
Agosto 2024
Maggio 2025

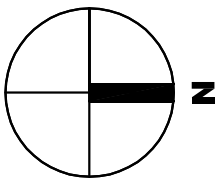


scala 1:2000

Giuncarico

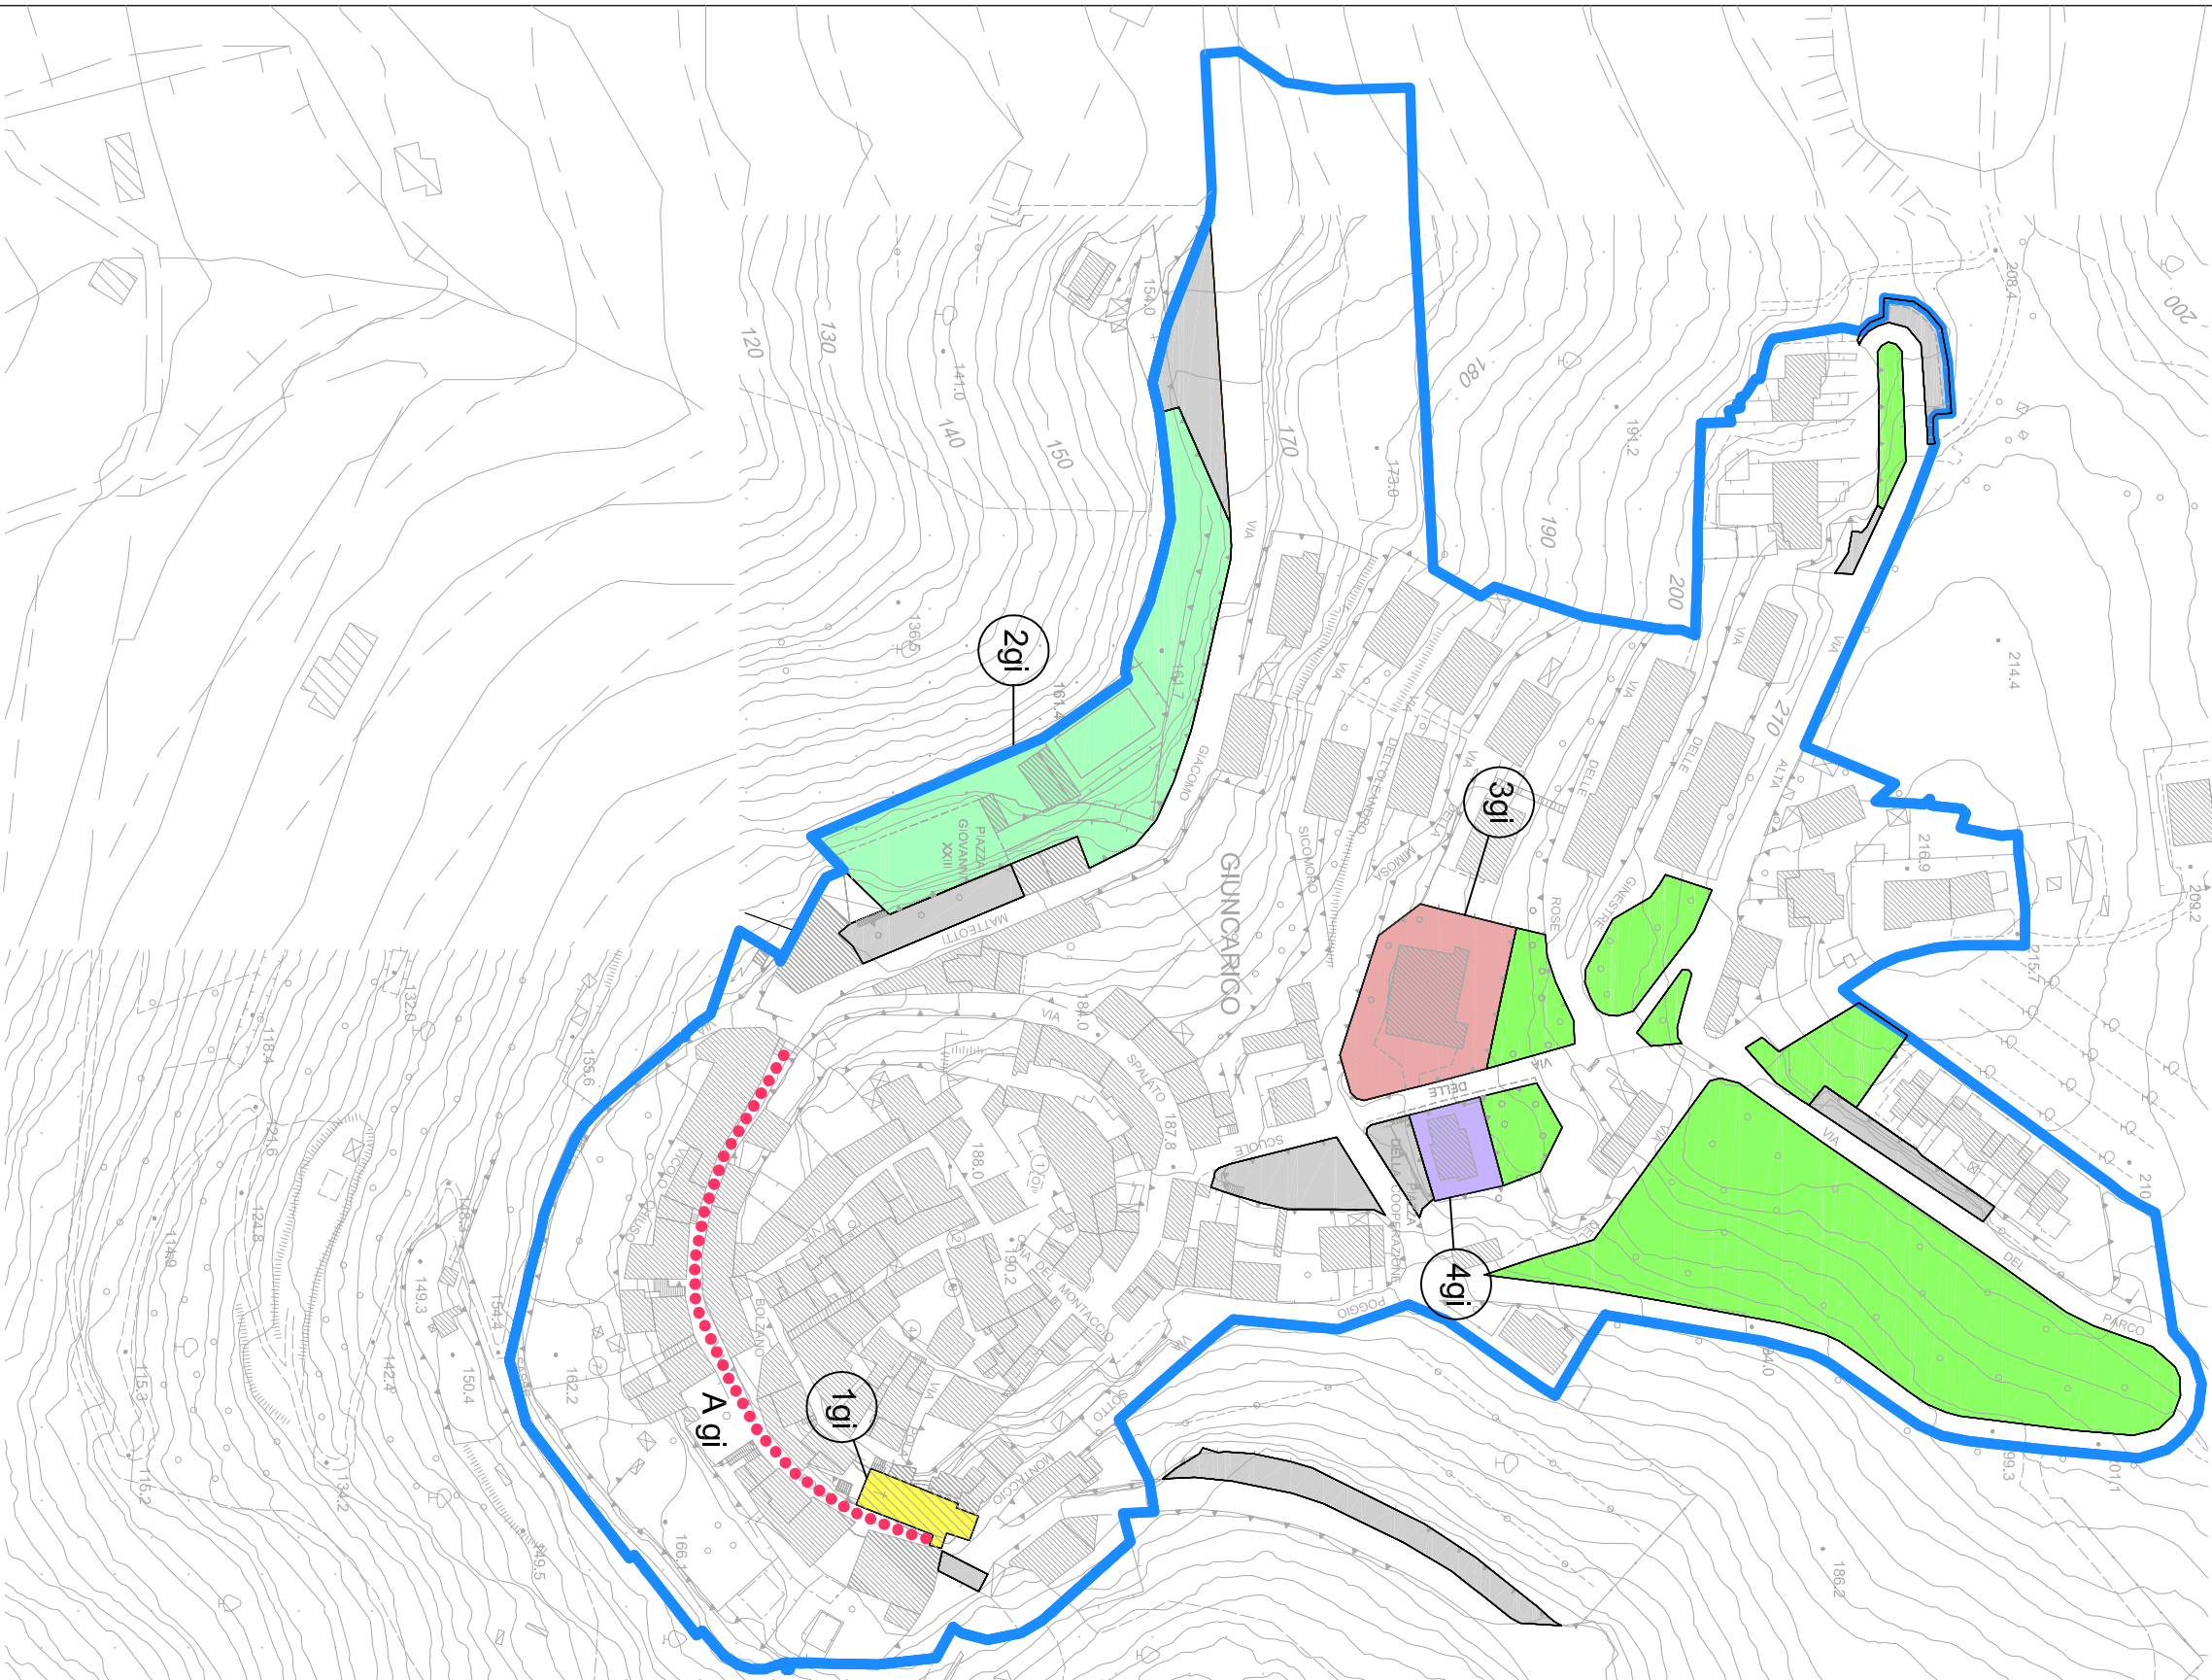

Inquadramento generale
Comune di Gavorrano

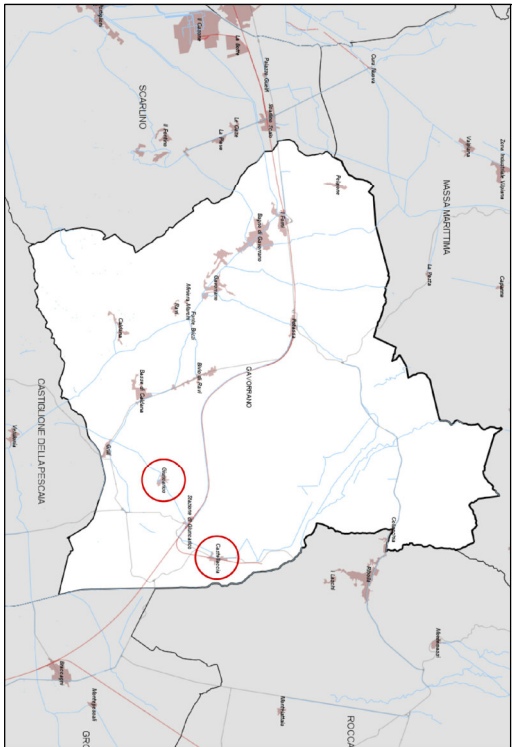

Spazi pubblici aperti

Percorsi e spazi urbani di interesse significativo

Riferimento della scheda descrittiva dello spazio urbano

Verde pubblico

Parcheggio pubblico

Edifici e attrezzature di interesse pubblico

Edificio scolastico

Edificio religioso

Ufficio pubblico comunale

Impianti sportivi

Pubblica sicurezza

Struttura socio-sanitaria

Servizi pubblici di interesse collettivo

Riferimento della scheda descrittiva dell'edificio

Perimetro del territorio urbanizzato

Per la classificazione delle schede vedi elaborato B del P.E.B.A.

La Castellaccia

