



Comune di Gavorrano

Piano per l'Eliminazione delle Barriere Architettoniche - PEBA

Provincia di Grosseto

CLASSIFICAZIONE EDIFICI ED ATTREZZATURE DI USO PUBBLICO



studio di architettura

Architetto Stefano Giommoni

località Casetta Chierni 58020 Scarlino (GR)

www.stefanogiommoni.com

Tav. 10 - Grilli

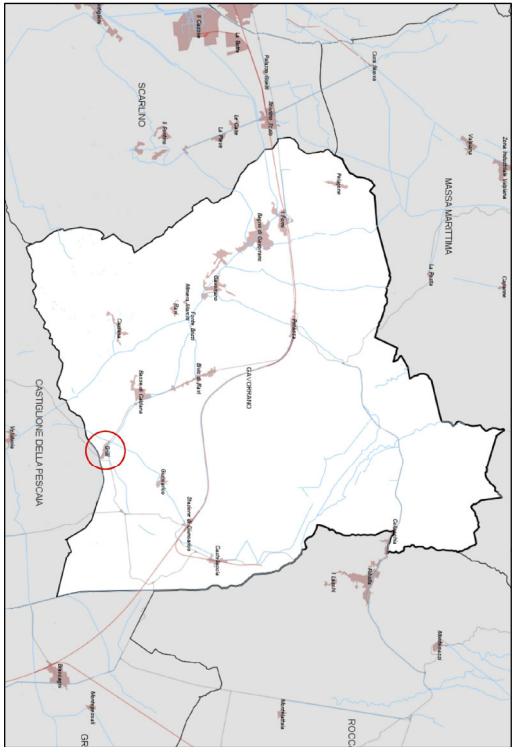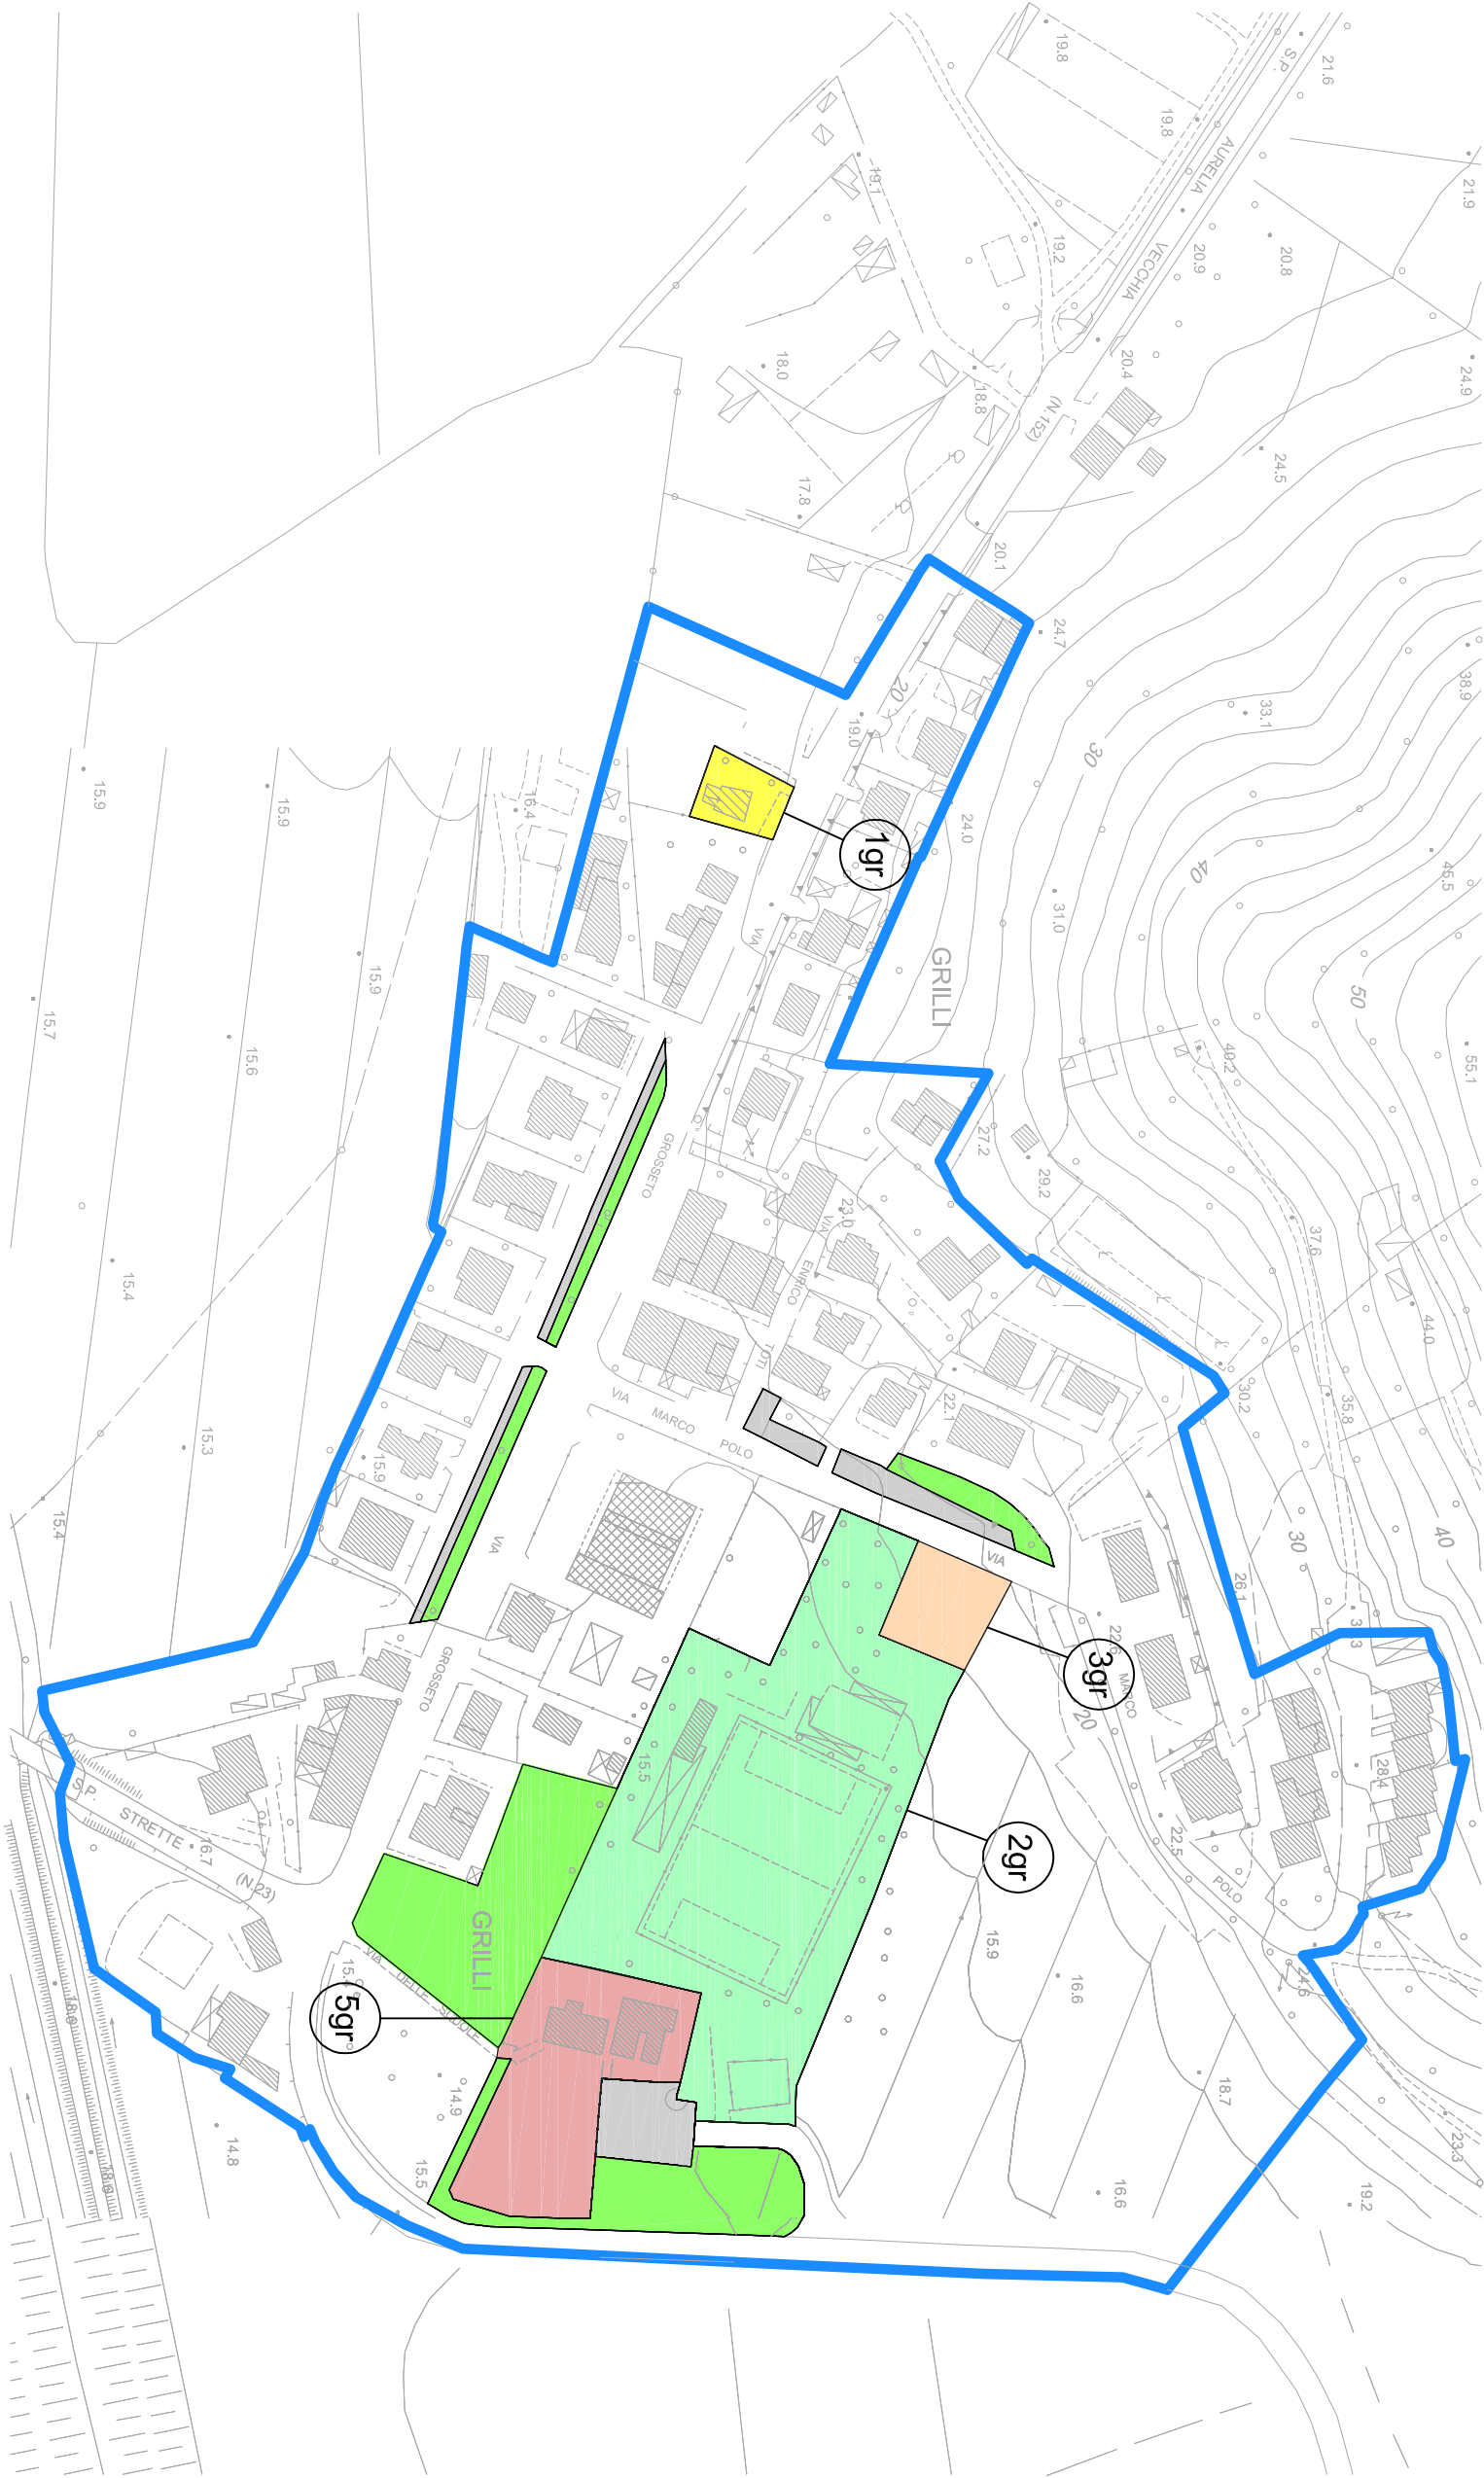

Inquadramento generale

Comune di Gavorrano

Spazi pubblici aperti

Percorsi e spazi urbani di interesse significativo

Nnn Riferimento della scheda descrittiva dello spazio urbano

Verde pubblico

Parcheggio pubblico

Edifici e attrezzature di interesse pubblico

Edificio scolastico

Edificio religioso

Ufficio pubblico comunale

Impianti sportivi

Pubblica sicurezza

Struttura socio-sanitaria

Servizi pubblici di interesse collettivo

0nn Riferimento della scheda descrittiva dell'edificio

Perimetro del territorio urbanizzato

Per la classificazione delle schede vedi elaborato B del P.E.B.A.