


TR200 - BATTENTI IDRAULICI




TR200 - VELOCITÀ



TR200 - MAGNITUDO - SCALA 1:250

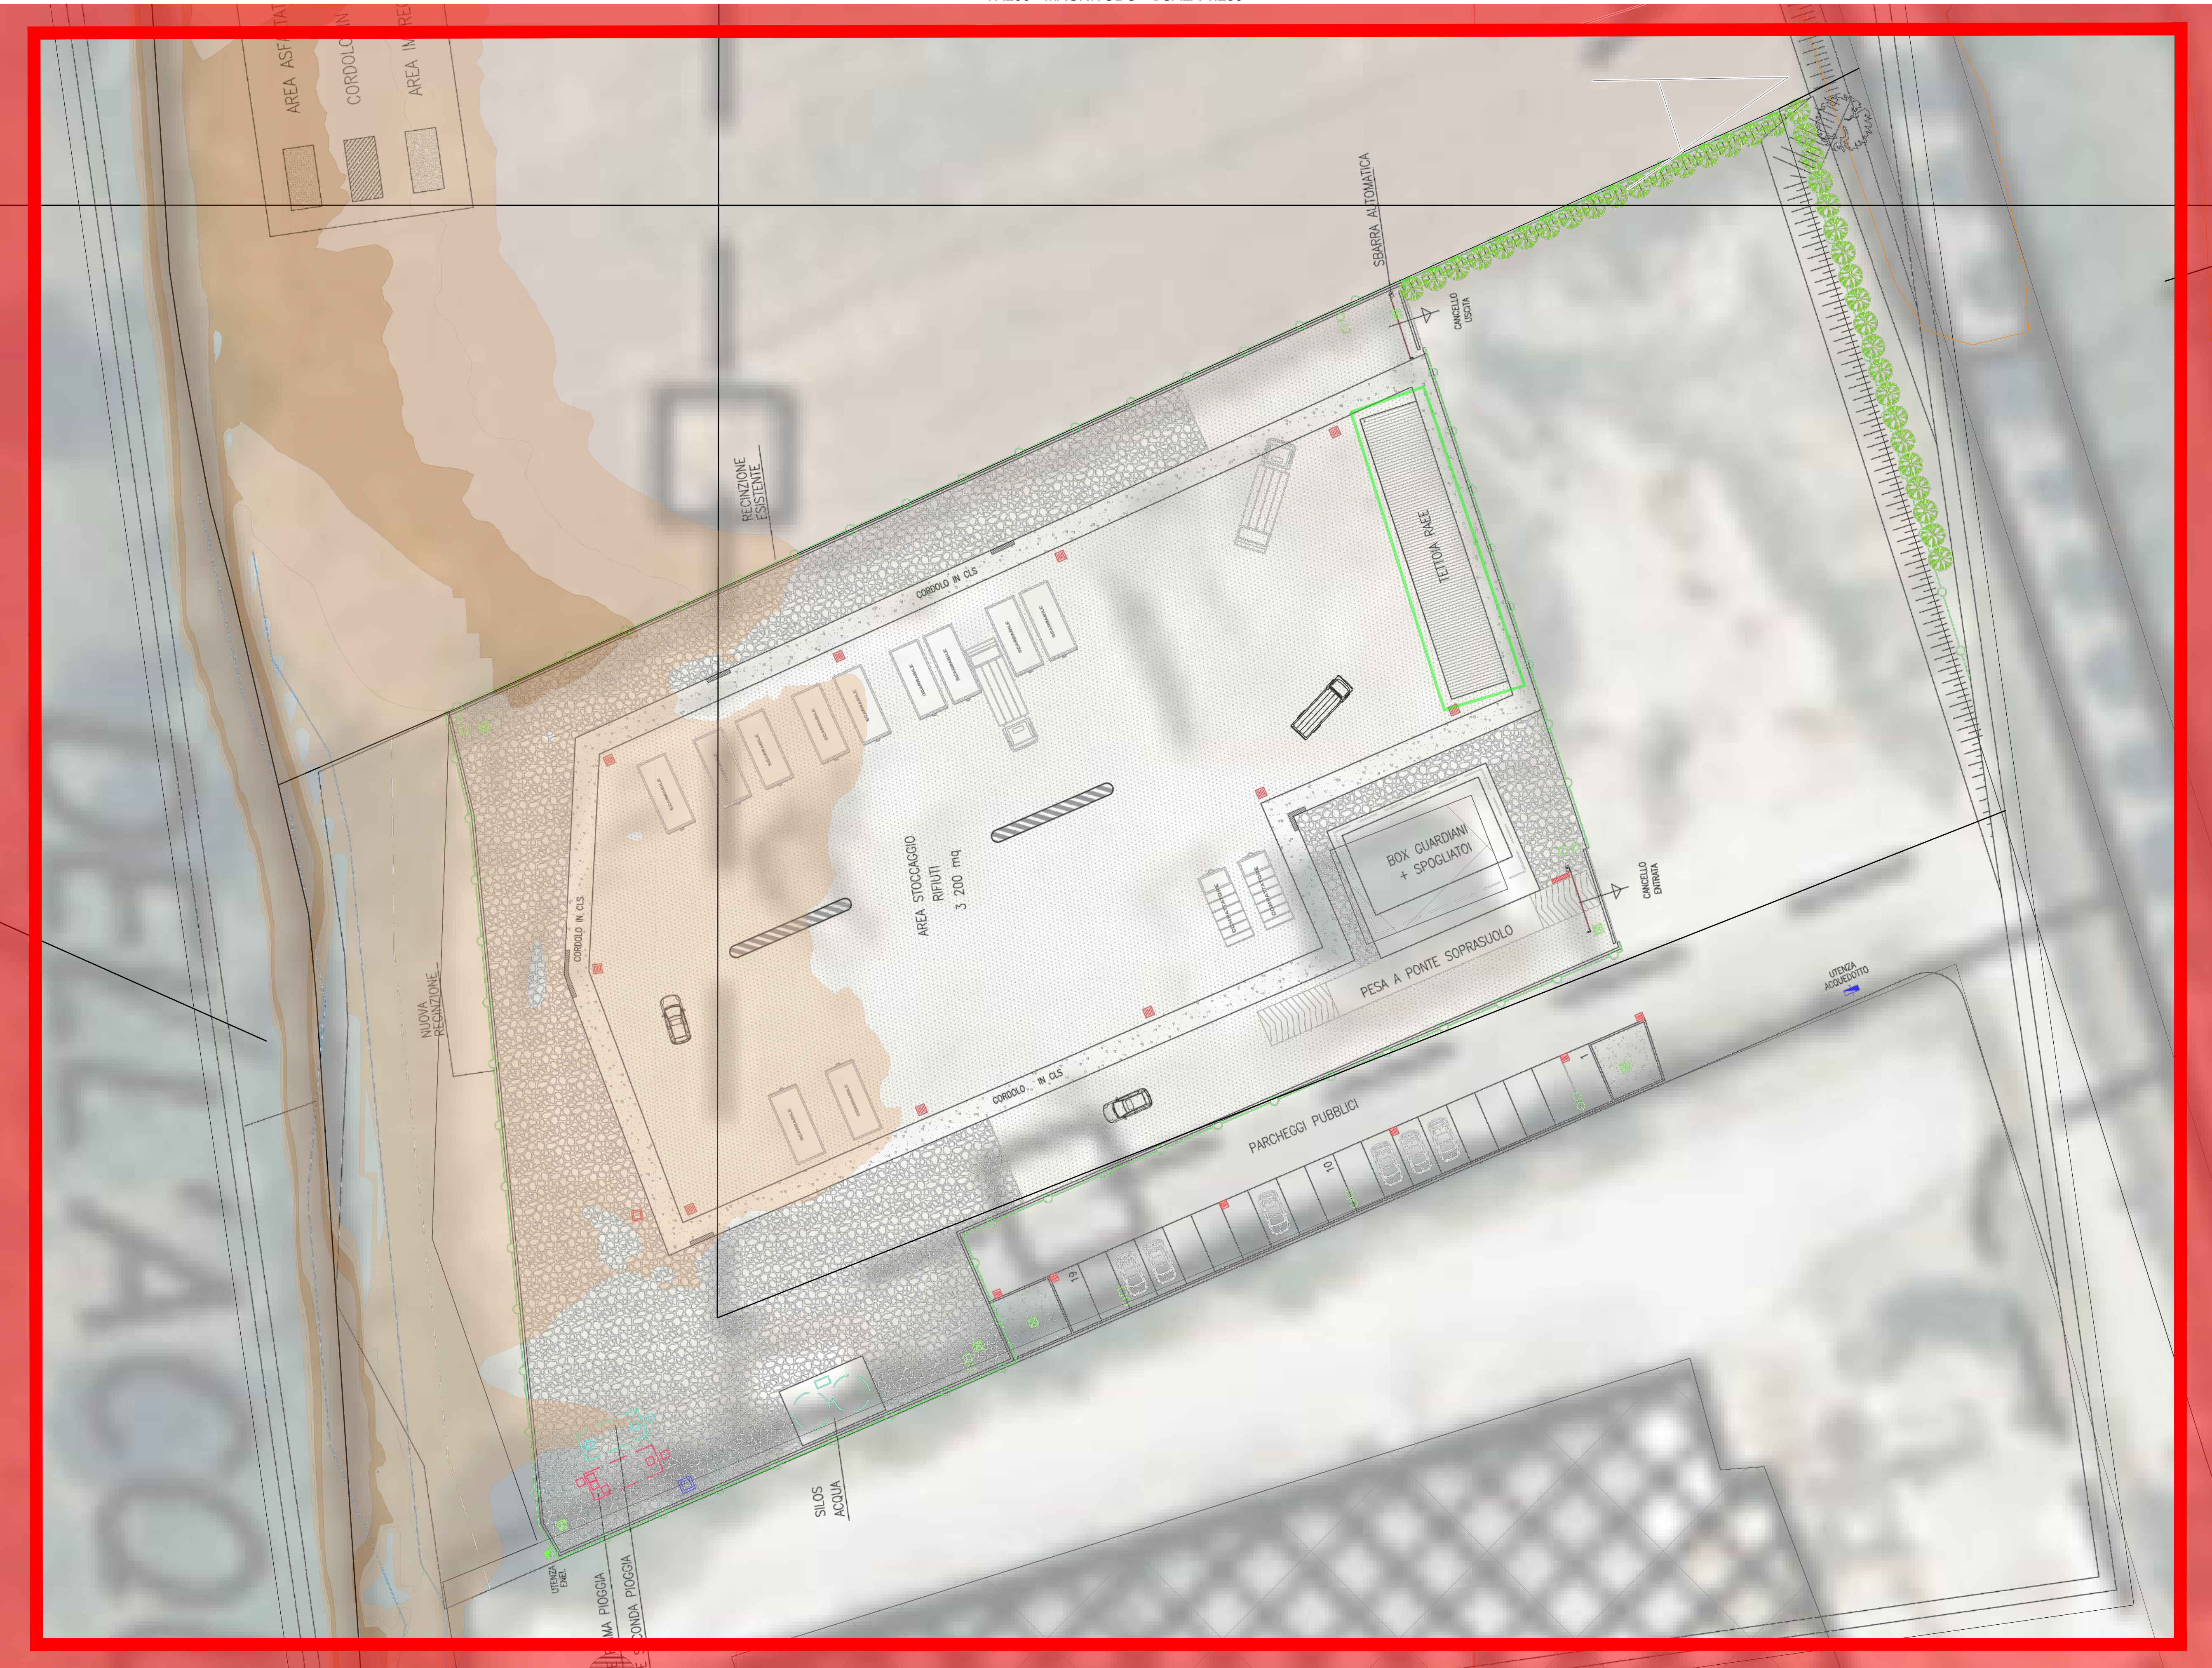


TR200 - <1 m/s
TR200 - >1 m/s

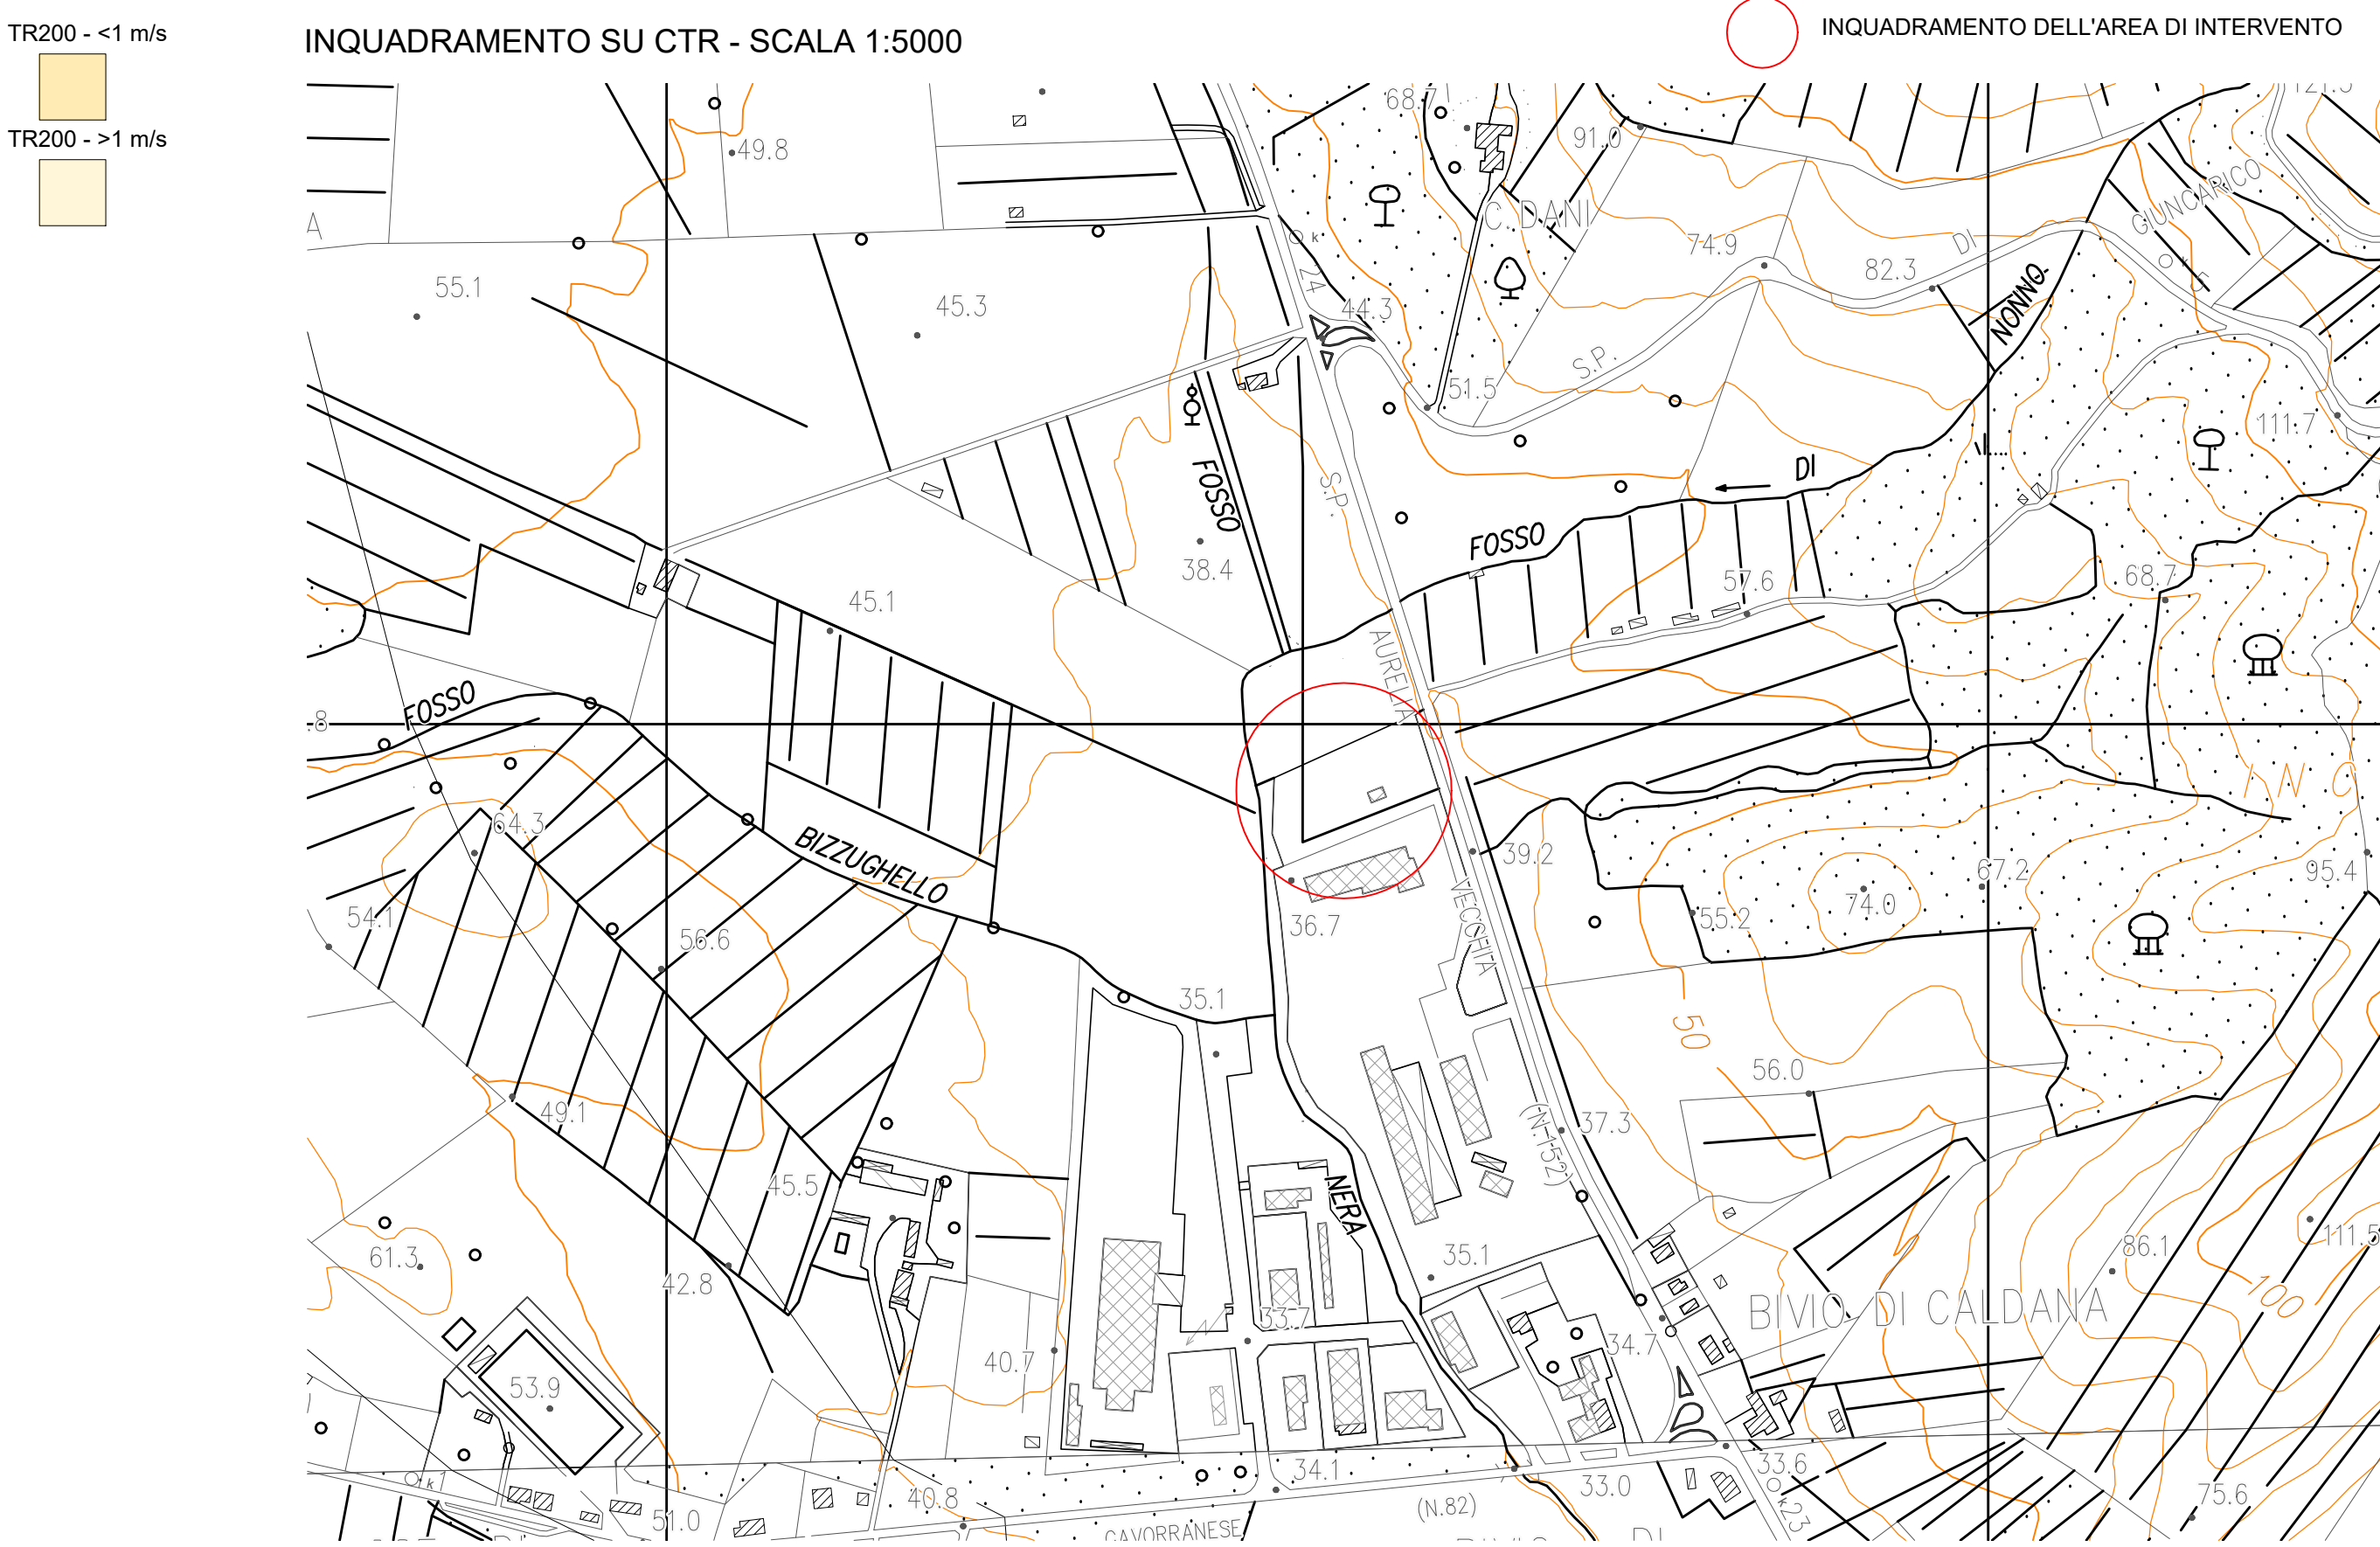

INQUADRAMENTO SUO ORTOFOTOCARTA



LIMITI DI VALIDITA' DELLO STUDIO IDRAULICO

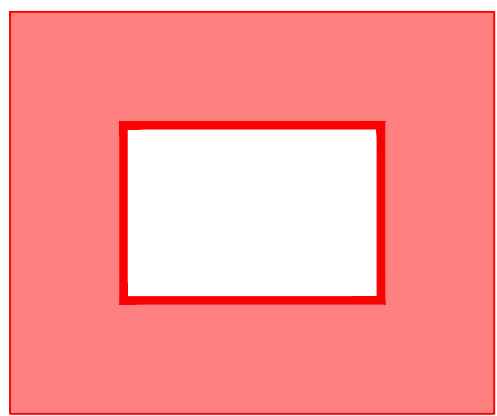

TETTOIA IN PROGETTO



Comune di GAVORRANO Provincia di GROSSETO																
Committente: SEI TOSCANA Via Fontebranda N°65 53100 Siena (SI)		 Servizi ecologici integrati Toscana														
STUDIO IDRAULICO RELATIVO AL PROGETTO DI REALIZZAZIONE DI NUOVO CENTRO DI RACCOLTA SITO NEL COMUNE DI GAVORRANO LOC. BASSE DI CALDANA																
Oggetto: Valutazione del rischio idraulico - dettaglio della perimetrazione per TR200 anni		Scala: 1:500 1:250														
ID Progetto: 021	Fase Progetto: DEFINITIVO	Data: 24/06/2019	Tavola: TAV-02	Revisione: 00												
Il tecnico: Ing. Michele OMBRATO																
Collaboratori:																
<table><tr><td>Revisione</td><td>Data revisione</td><td>Oggetto</td><td>Redatto</td><td>Rivisto</td><td>Approvato</td></tr><tr><td>00</td><td>24/06/2019</td><td>PERIMETRAZIONE MAGNITUDO IDRAULICA</td><td>MO</td><td>MO</td><td>MO</td></tr></table>					Revisione	Data revisione	Oggetto	Redatto	Rivisto	Approvato	00	24/06/2019	PERIMETRAZIONE MAGNITUDO IDRAULICA	MO	MO	MO
Revisione	Data revisione	Oggetto	Redatto	Rivisto	Approvato											
00	24/06/2019	PERIMETRAZIONE MAGNITUDO IDRAULICA	MO	MO	MO											
Ing. Michele OMBRATO P. I.V.A. 01614730537 Via dei Laghi 170 - 58100 Grosseto tel. e fax +39 3281558336 michele.ombrato@gonding.gr.it - michele.ombrato@imgpec.eu La proprietà del presente elaborato è tutelata a termini di legge. E' vietato quindi, usare, modificare, ristampare o altro.																