



INQUADRAMENTO SEZIONI DEL RILIEVO SU CTR - SCALA 1:1000

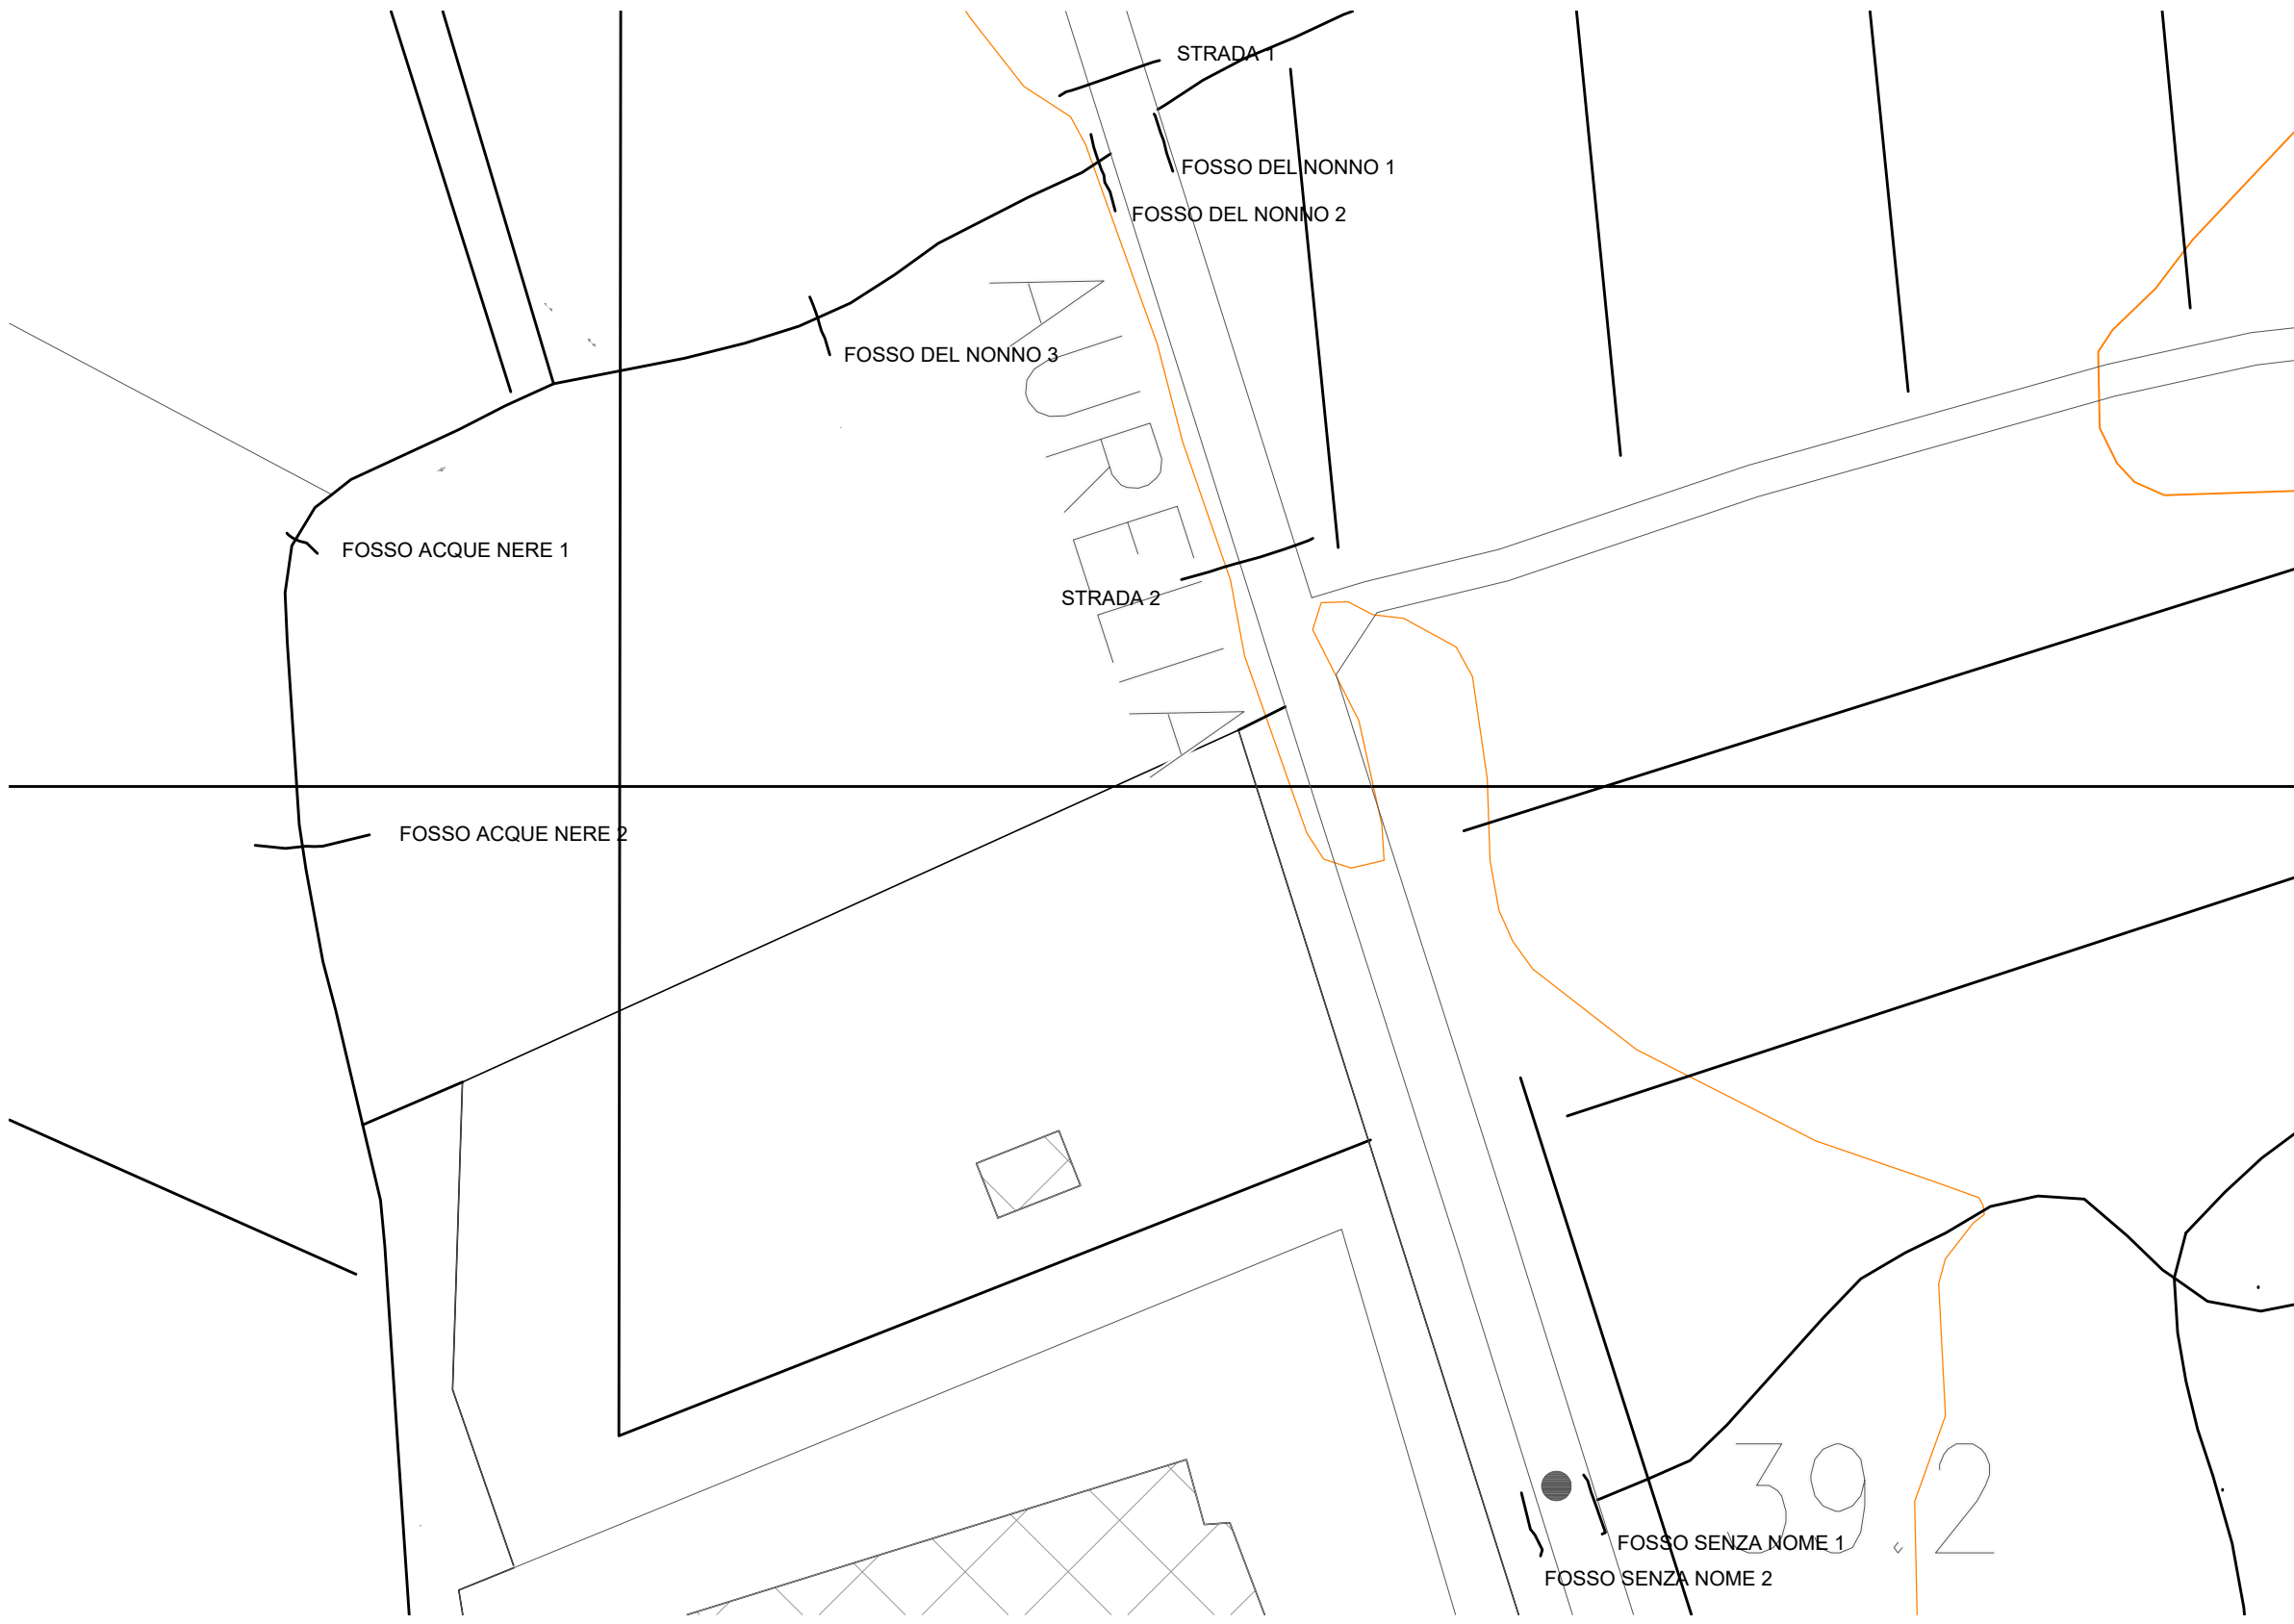


FOSSO ACQUE NERE 2

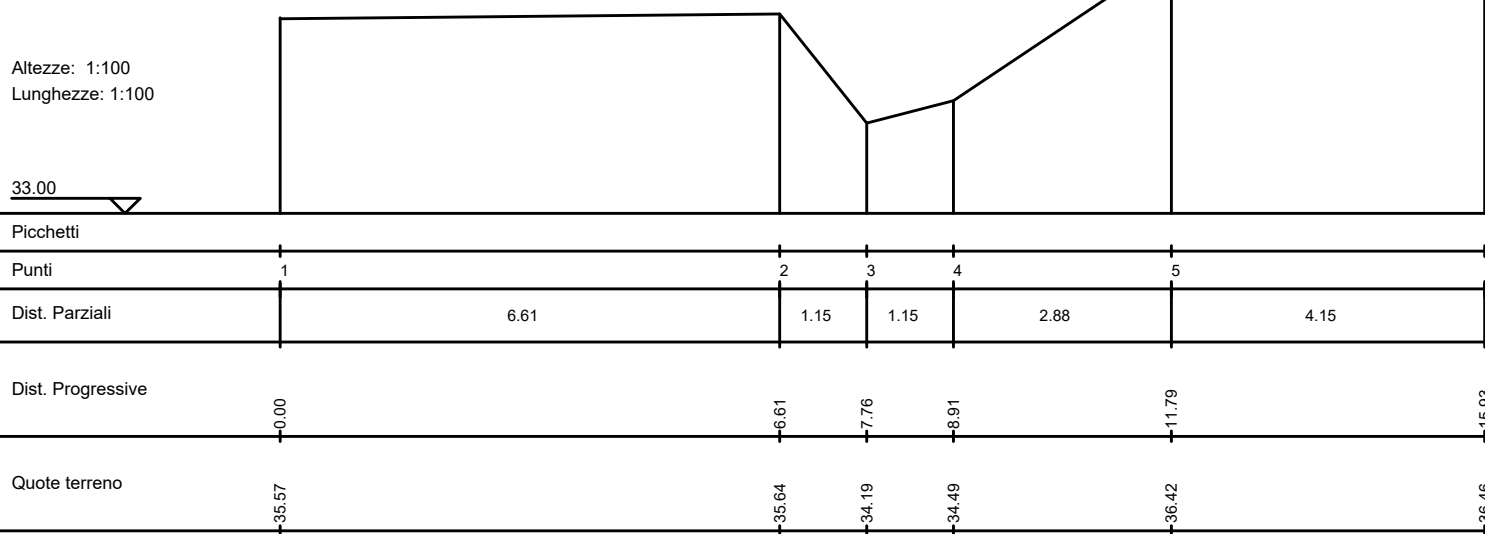


FOSSO SENZA NOME 1




FOSSO SENZA NOME 2

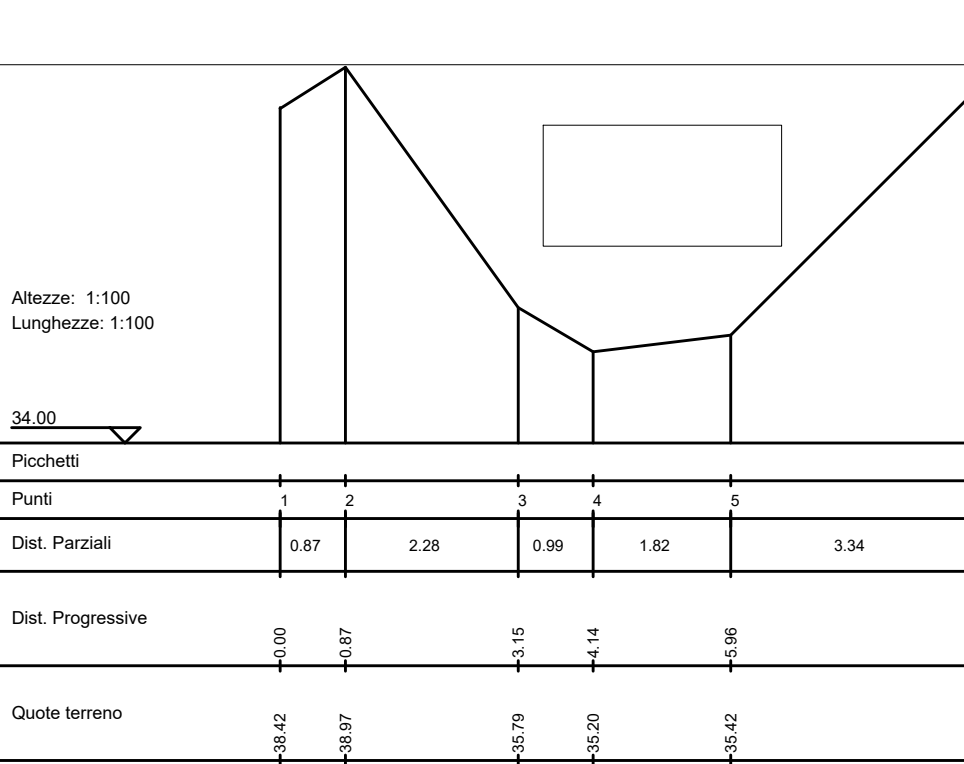


STRADA 1

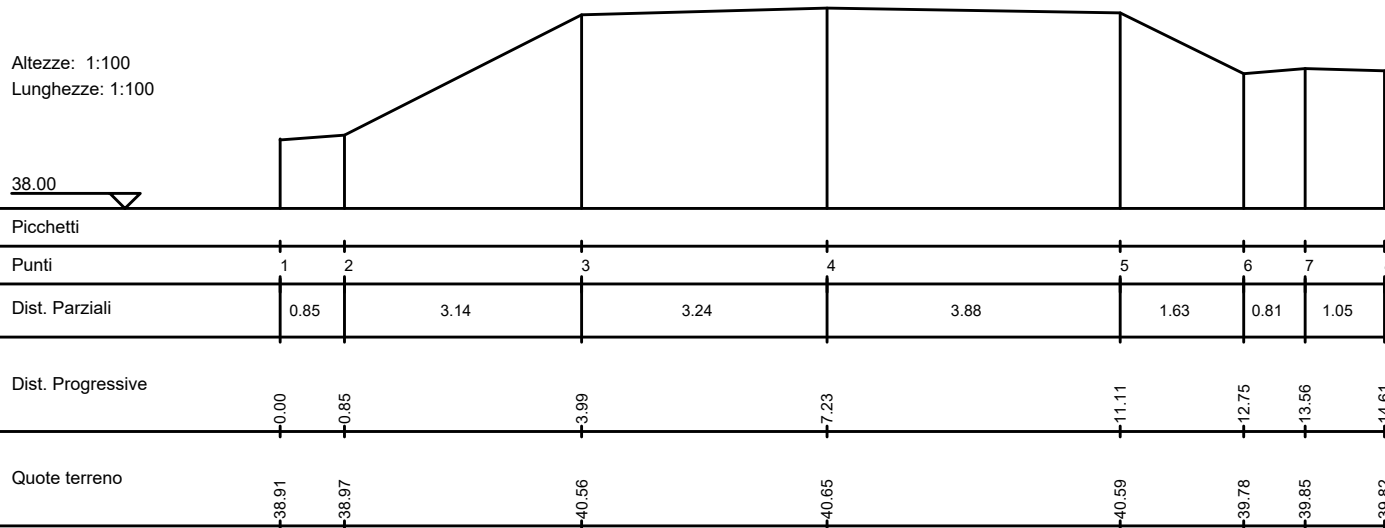


STRADA 2

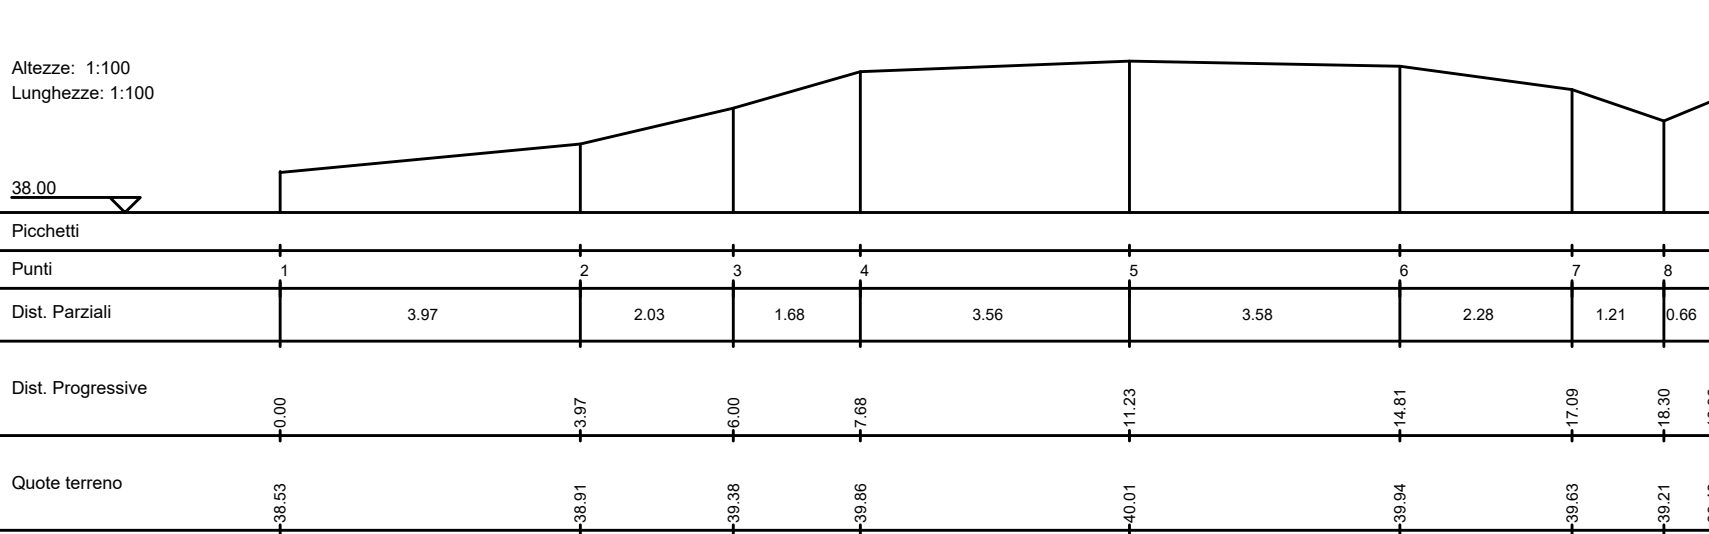


RESTITUZIONE MODELLO 2D - RILIEVO AEROFOTOGRAMMETRICO EFFETTUATO CON DRONE - SCALA 1:500

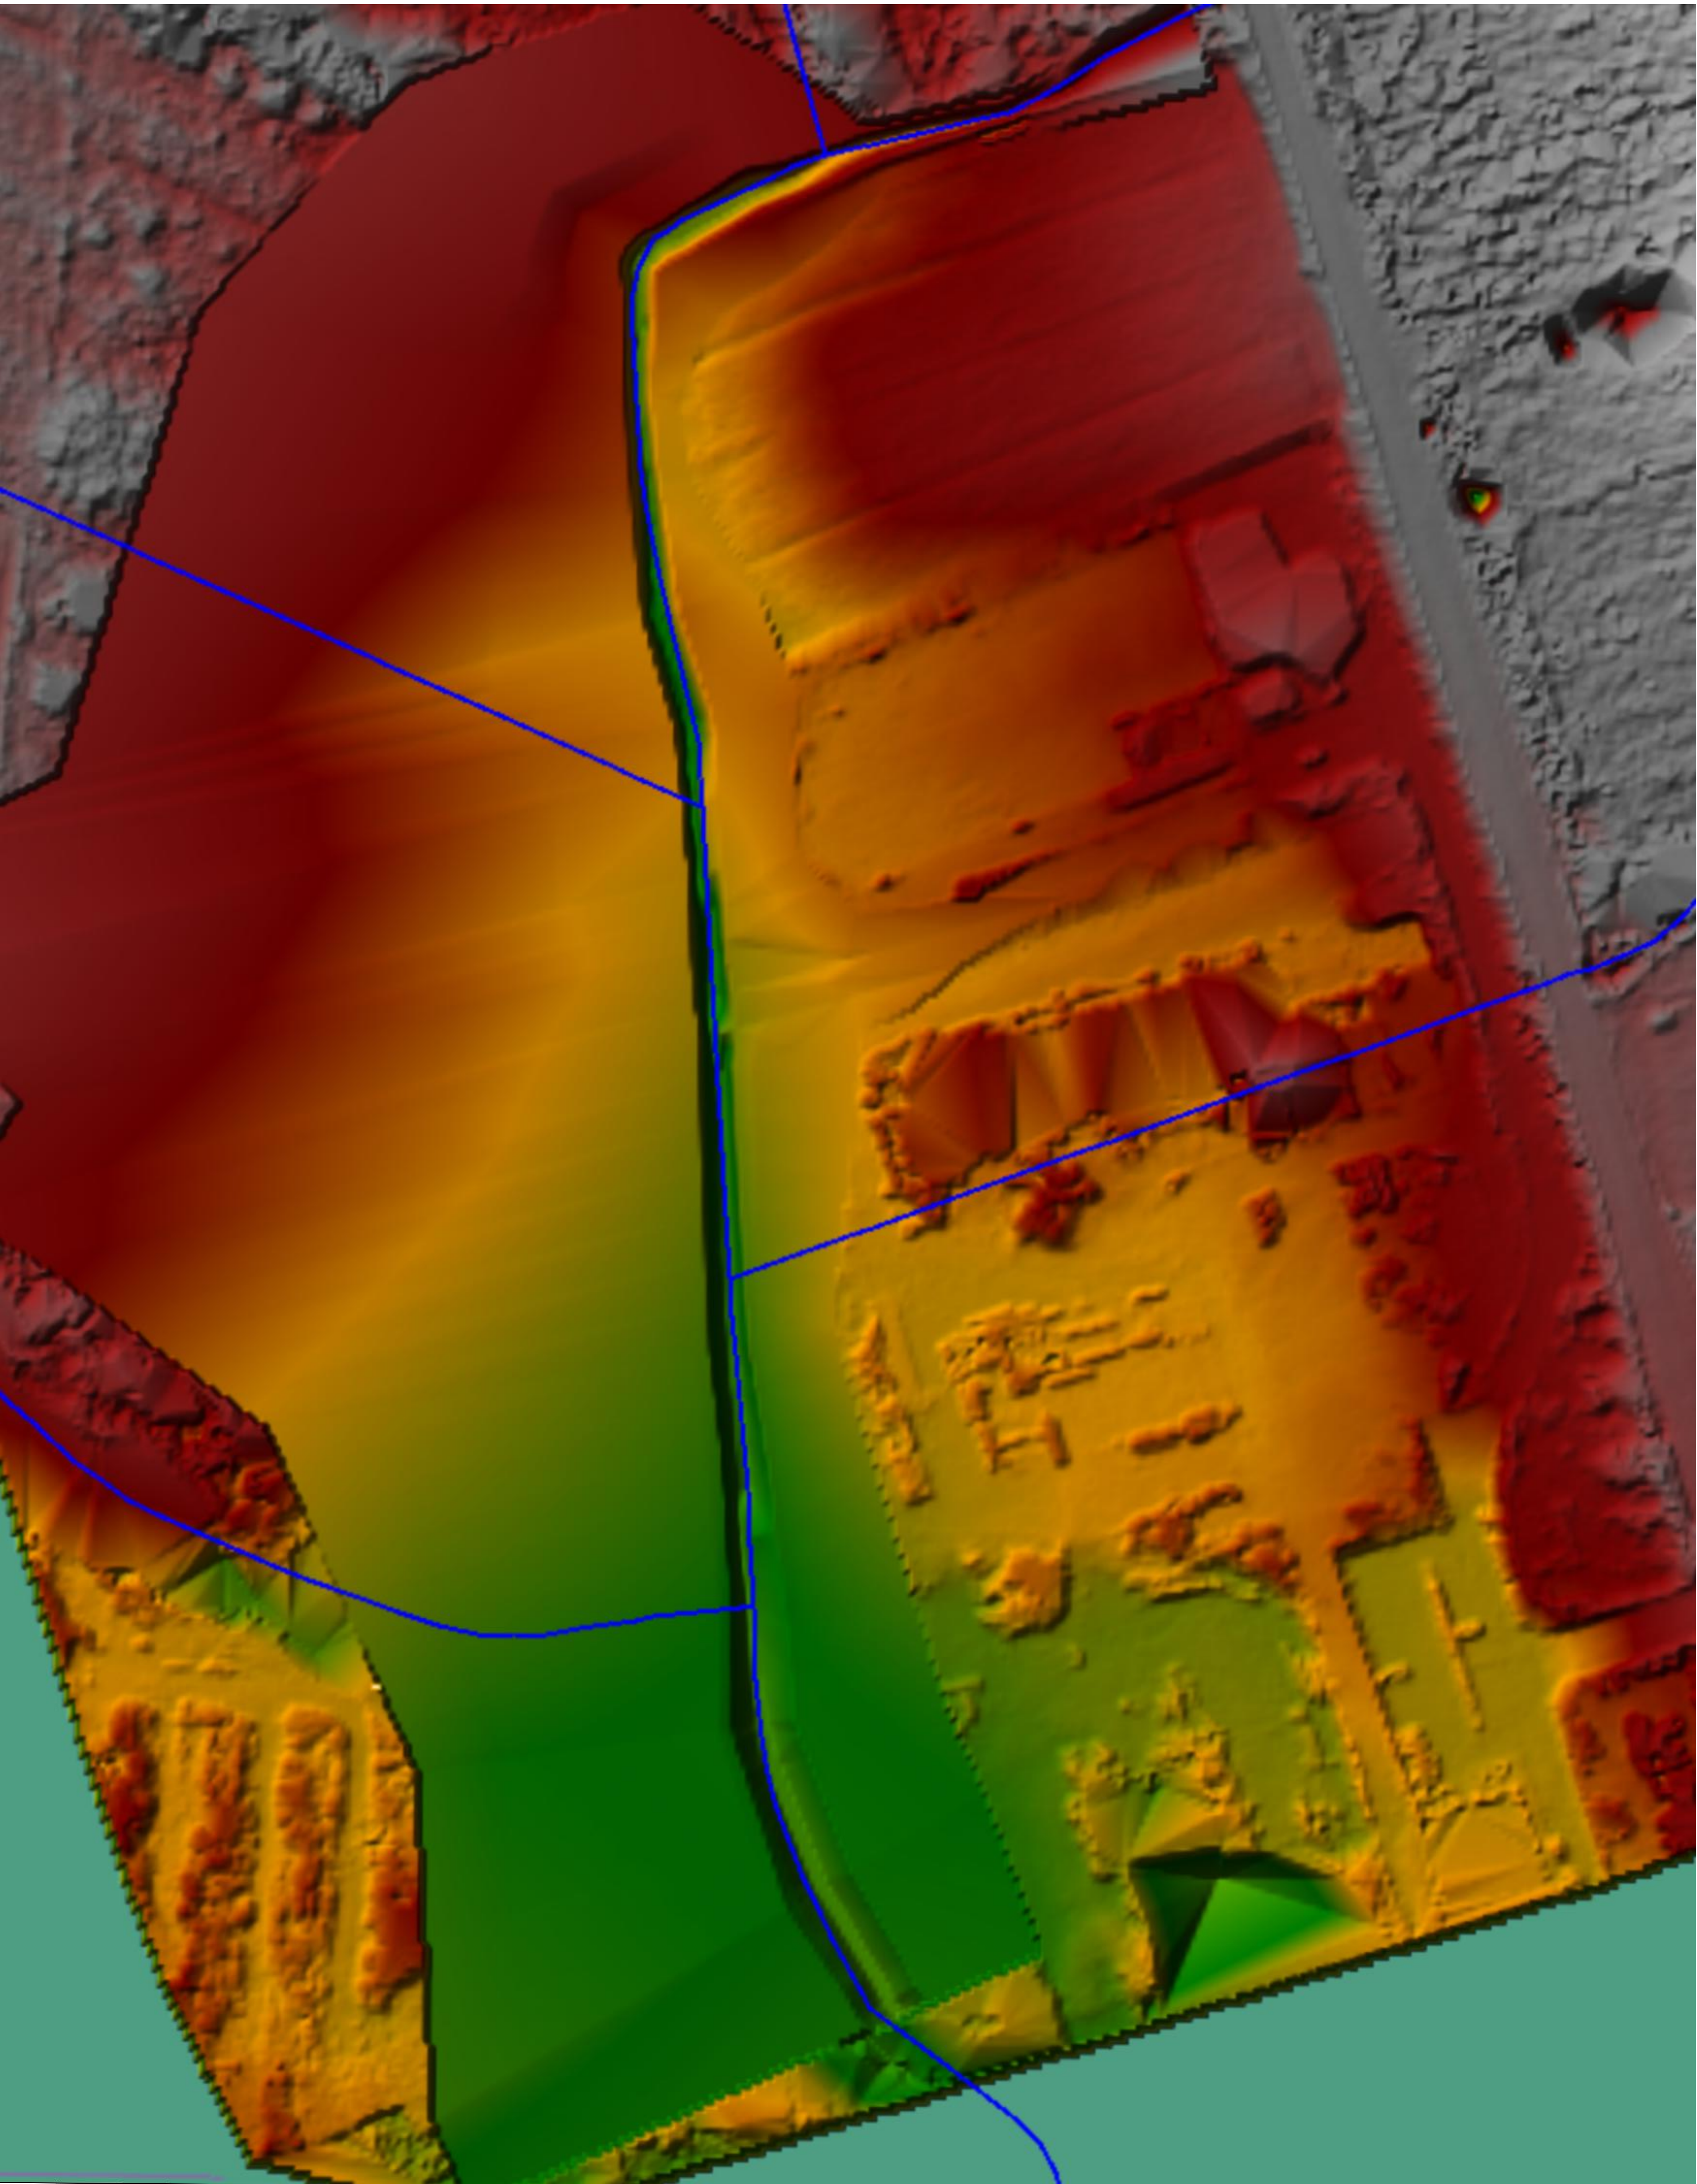


FOSSO DEL NONNO 1

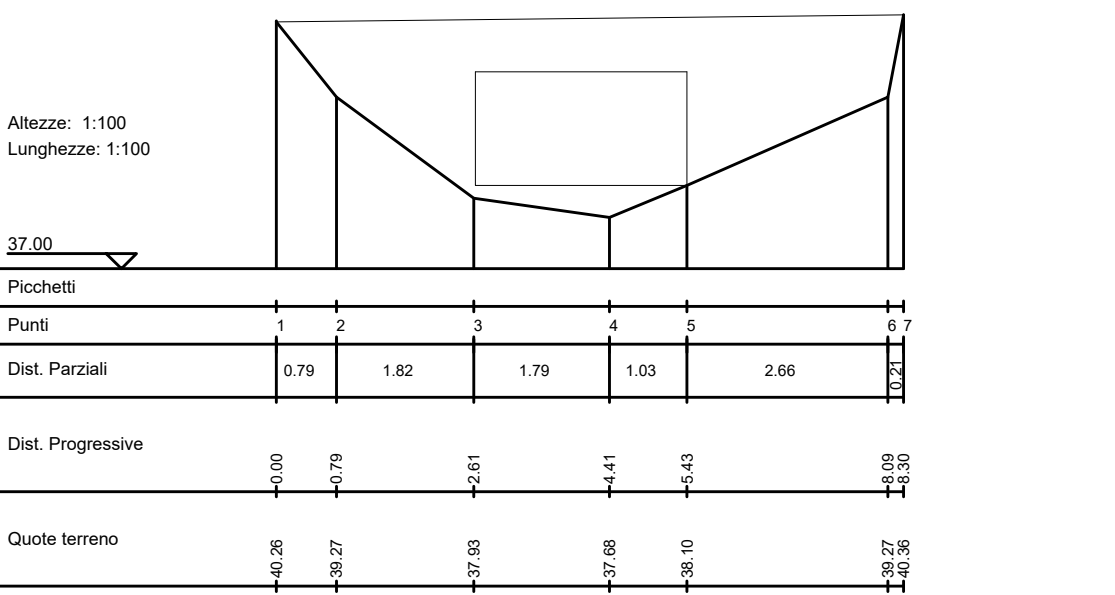


FOSSO DEL NONNO 2

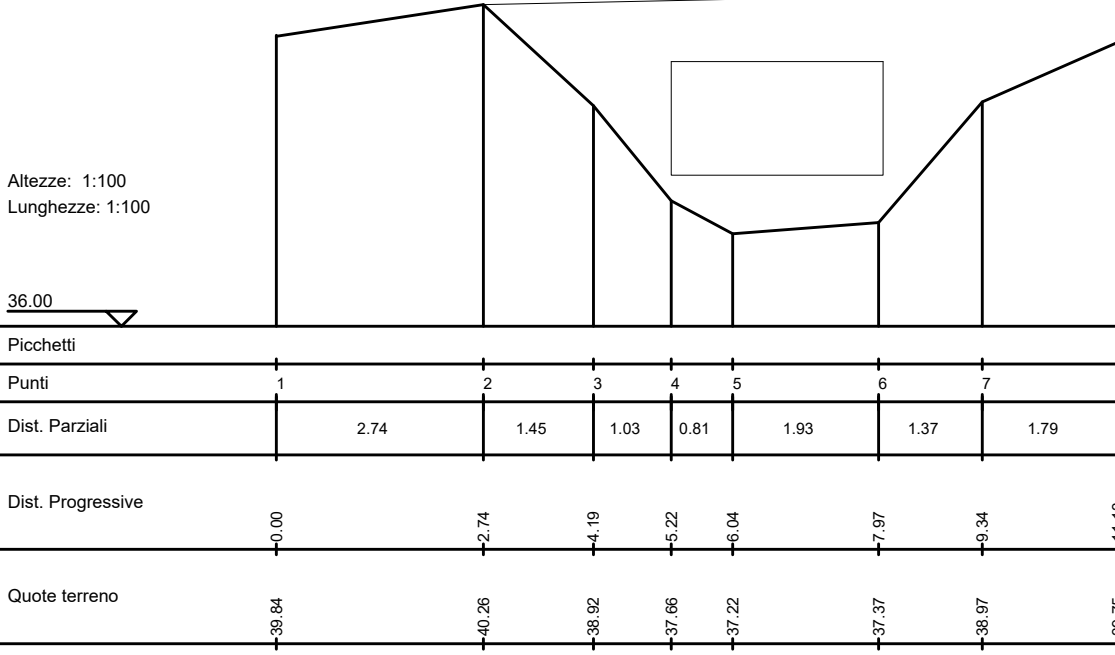

FOSSO DEL NONNO 3

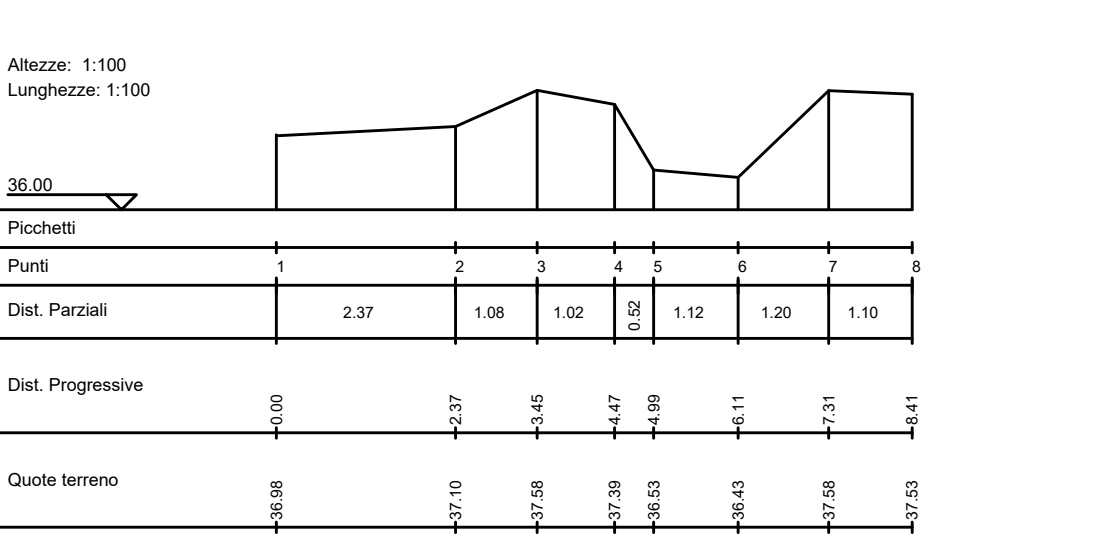

FOSSO ACQUE NERE 1

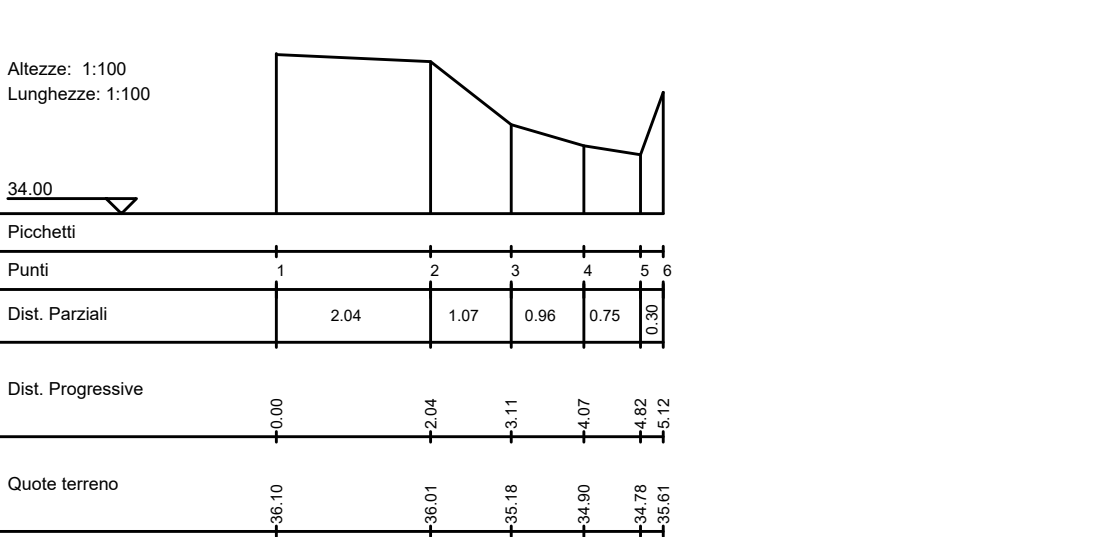

Comune di GAVORRANO
Provincia di GROSSETO

Committente:
SEI TOSCANA
Via Fontebrandia N°65
53100 Siena (SI)


Servizi ecologici integrati Toscana

STUDIO IDRAULICO RELATIVO AL PROGETTO DI REALIZZAZIONE DI NUOVO CENTRO DI RACCOLTA SITO NEL COMUNE DI GAVORRANO LOC. BASSE DI CALDANA

Oggetto:
Rilievo - Sezioni e restituzione modello 2D

Scala:
1:500
1:250

ID Progetto:
021


Fase Progetto:
DEFINITIVO

Data:
24/06/2019

Tavola:
TAV-03

Revisione:
00

Il tecnico:
Ing. Michele OMBRATO

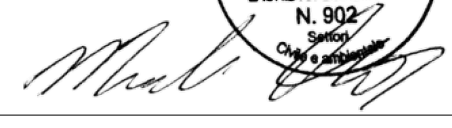Collaboratori:

Revisione	Data revisione	Oggetto	Redatto	Rivisto	Approvato
00	24/06/2019	RILIEVO	MO	MO	MO

Ing. Michele OMBRATO
P. I.V.A. 01614730537
Via dei Laghi 170 - 58100 Grosseto
Tel. e fax +39 0581558336
michele.ombato@ingr.it - michele.ombato@ingpec.it

La proprietà del presente elaborato è tutelata ai termini di legge. E' vietato quindi, uso, modificato, ristampa o altro.