

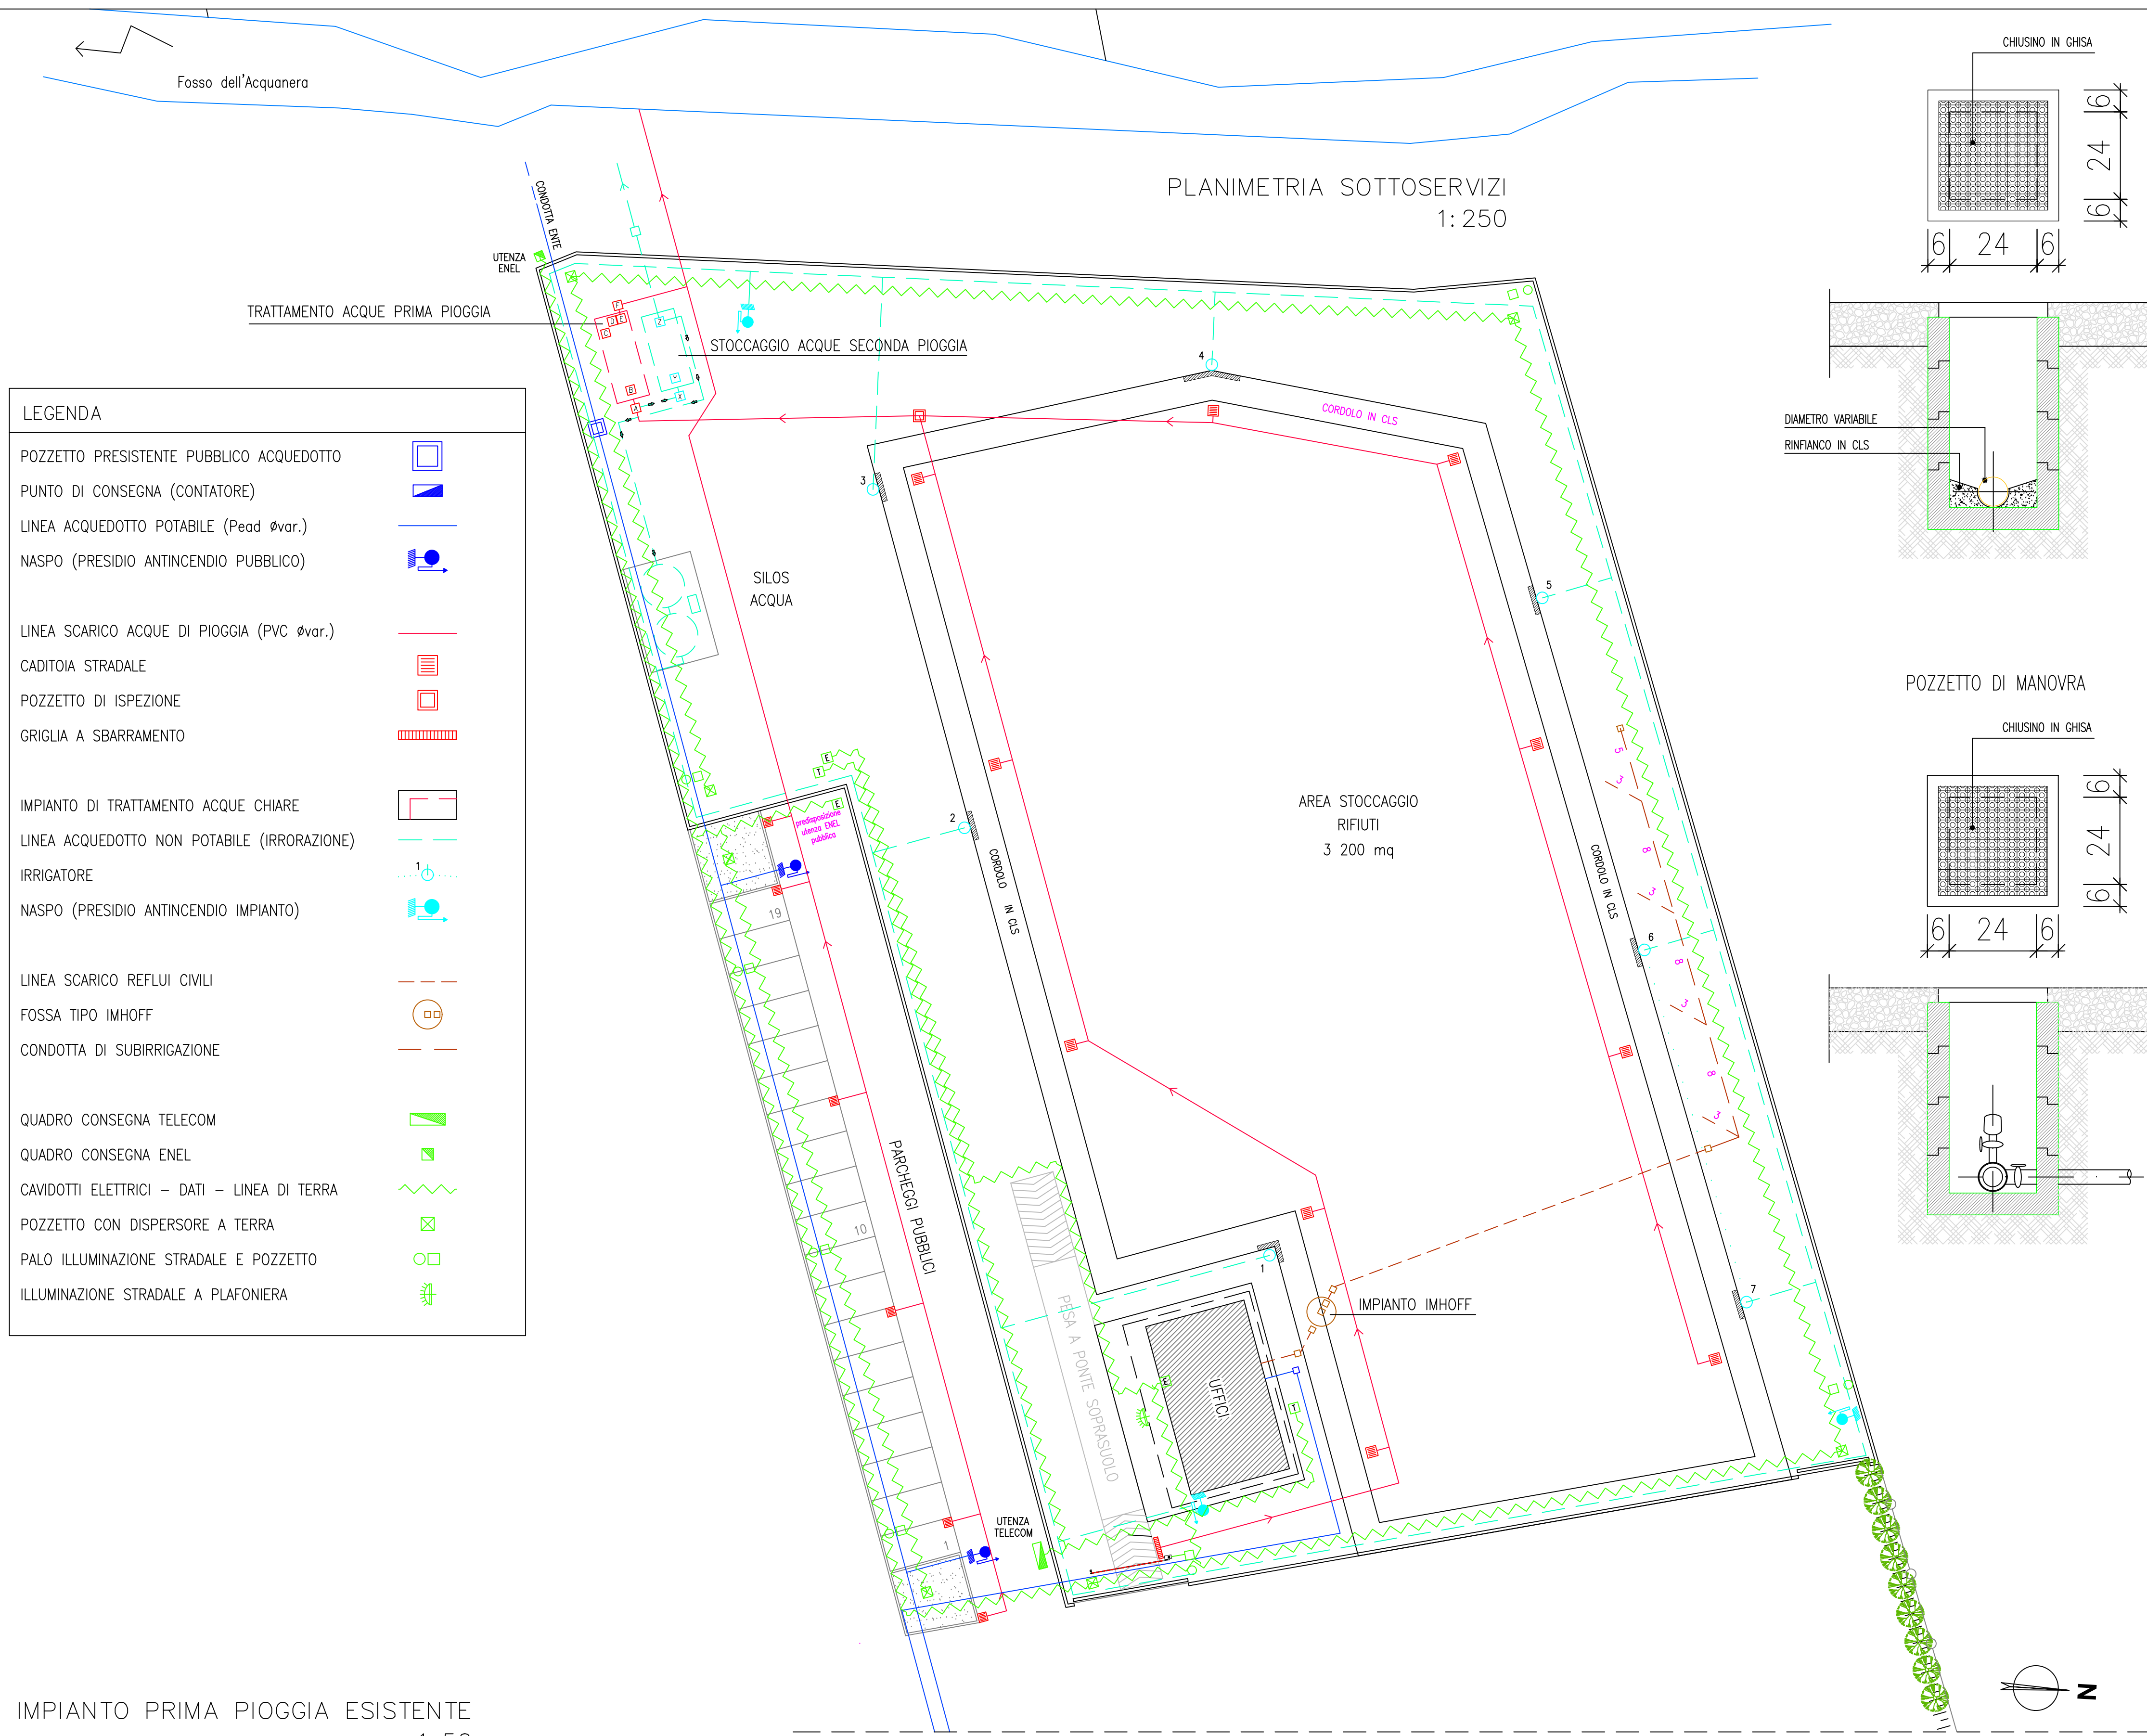
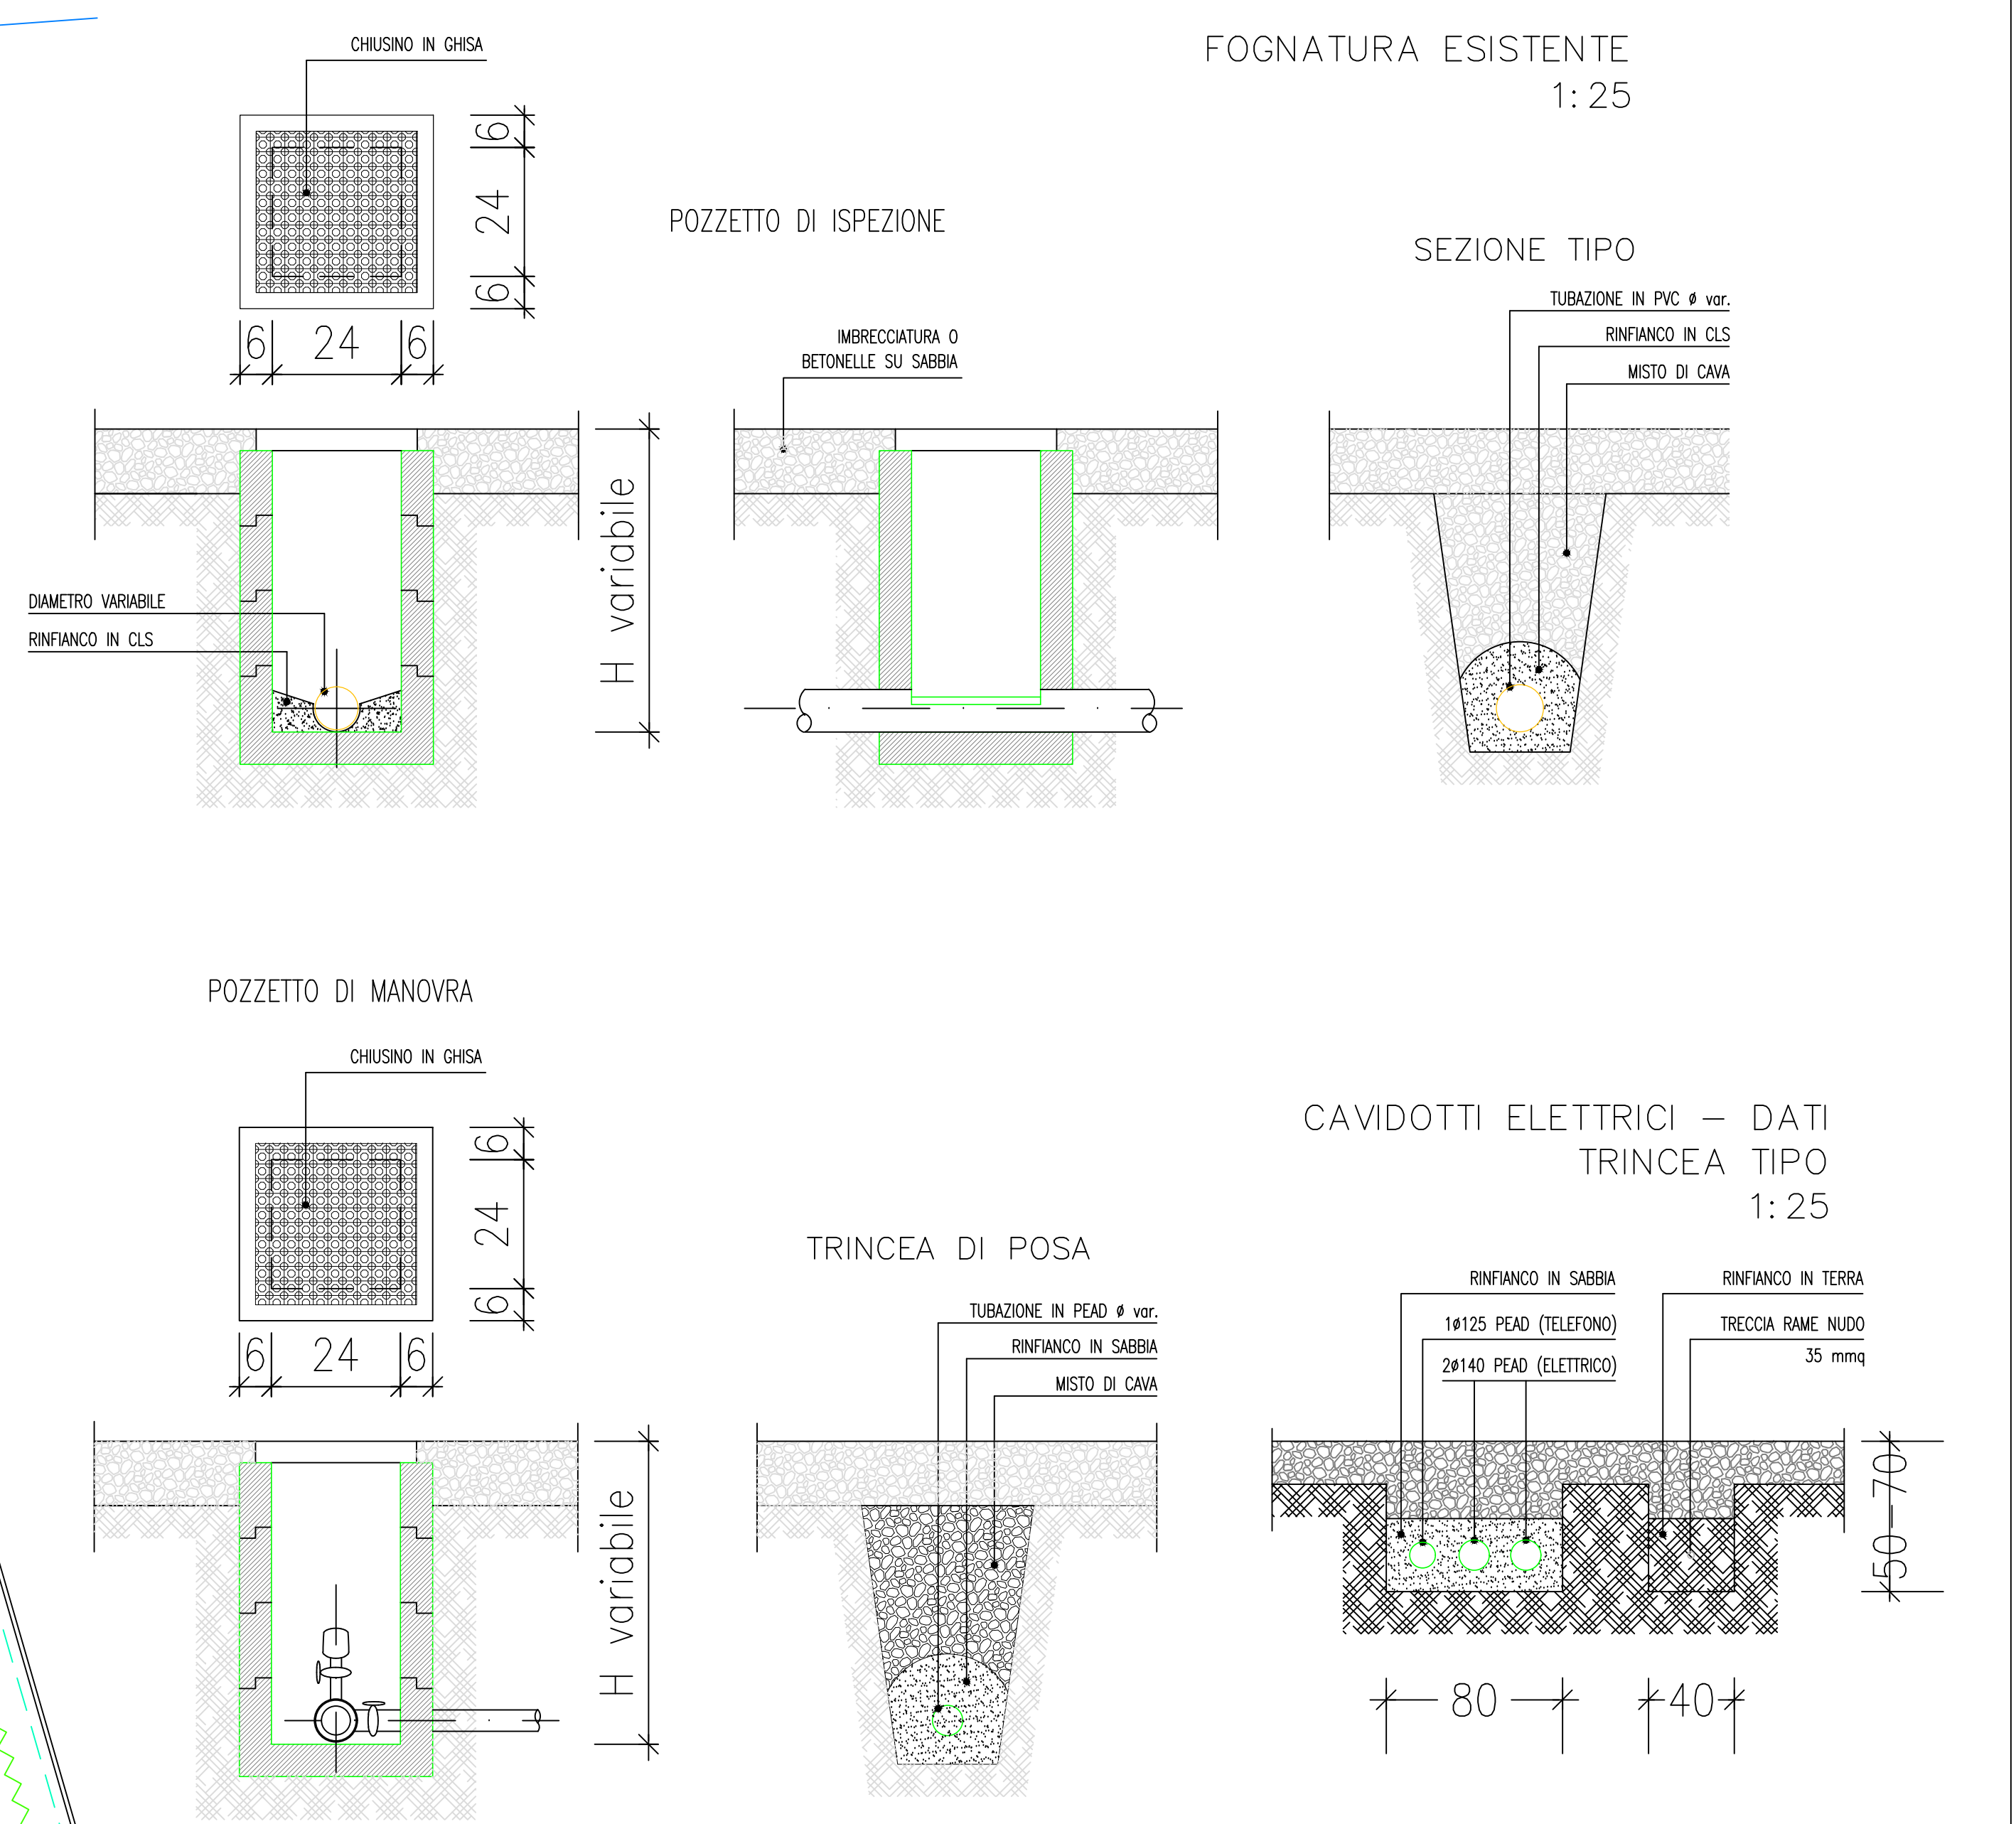


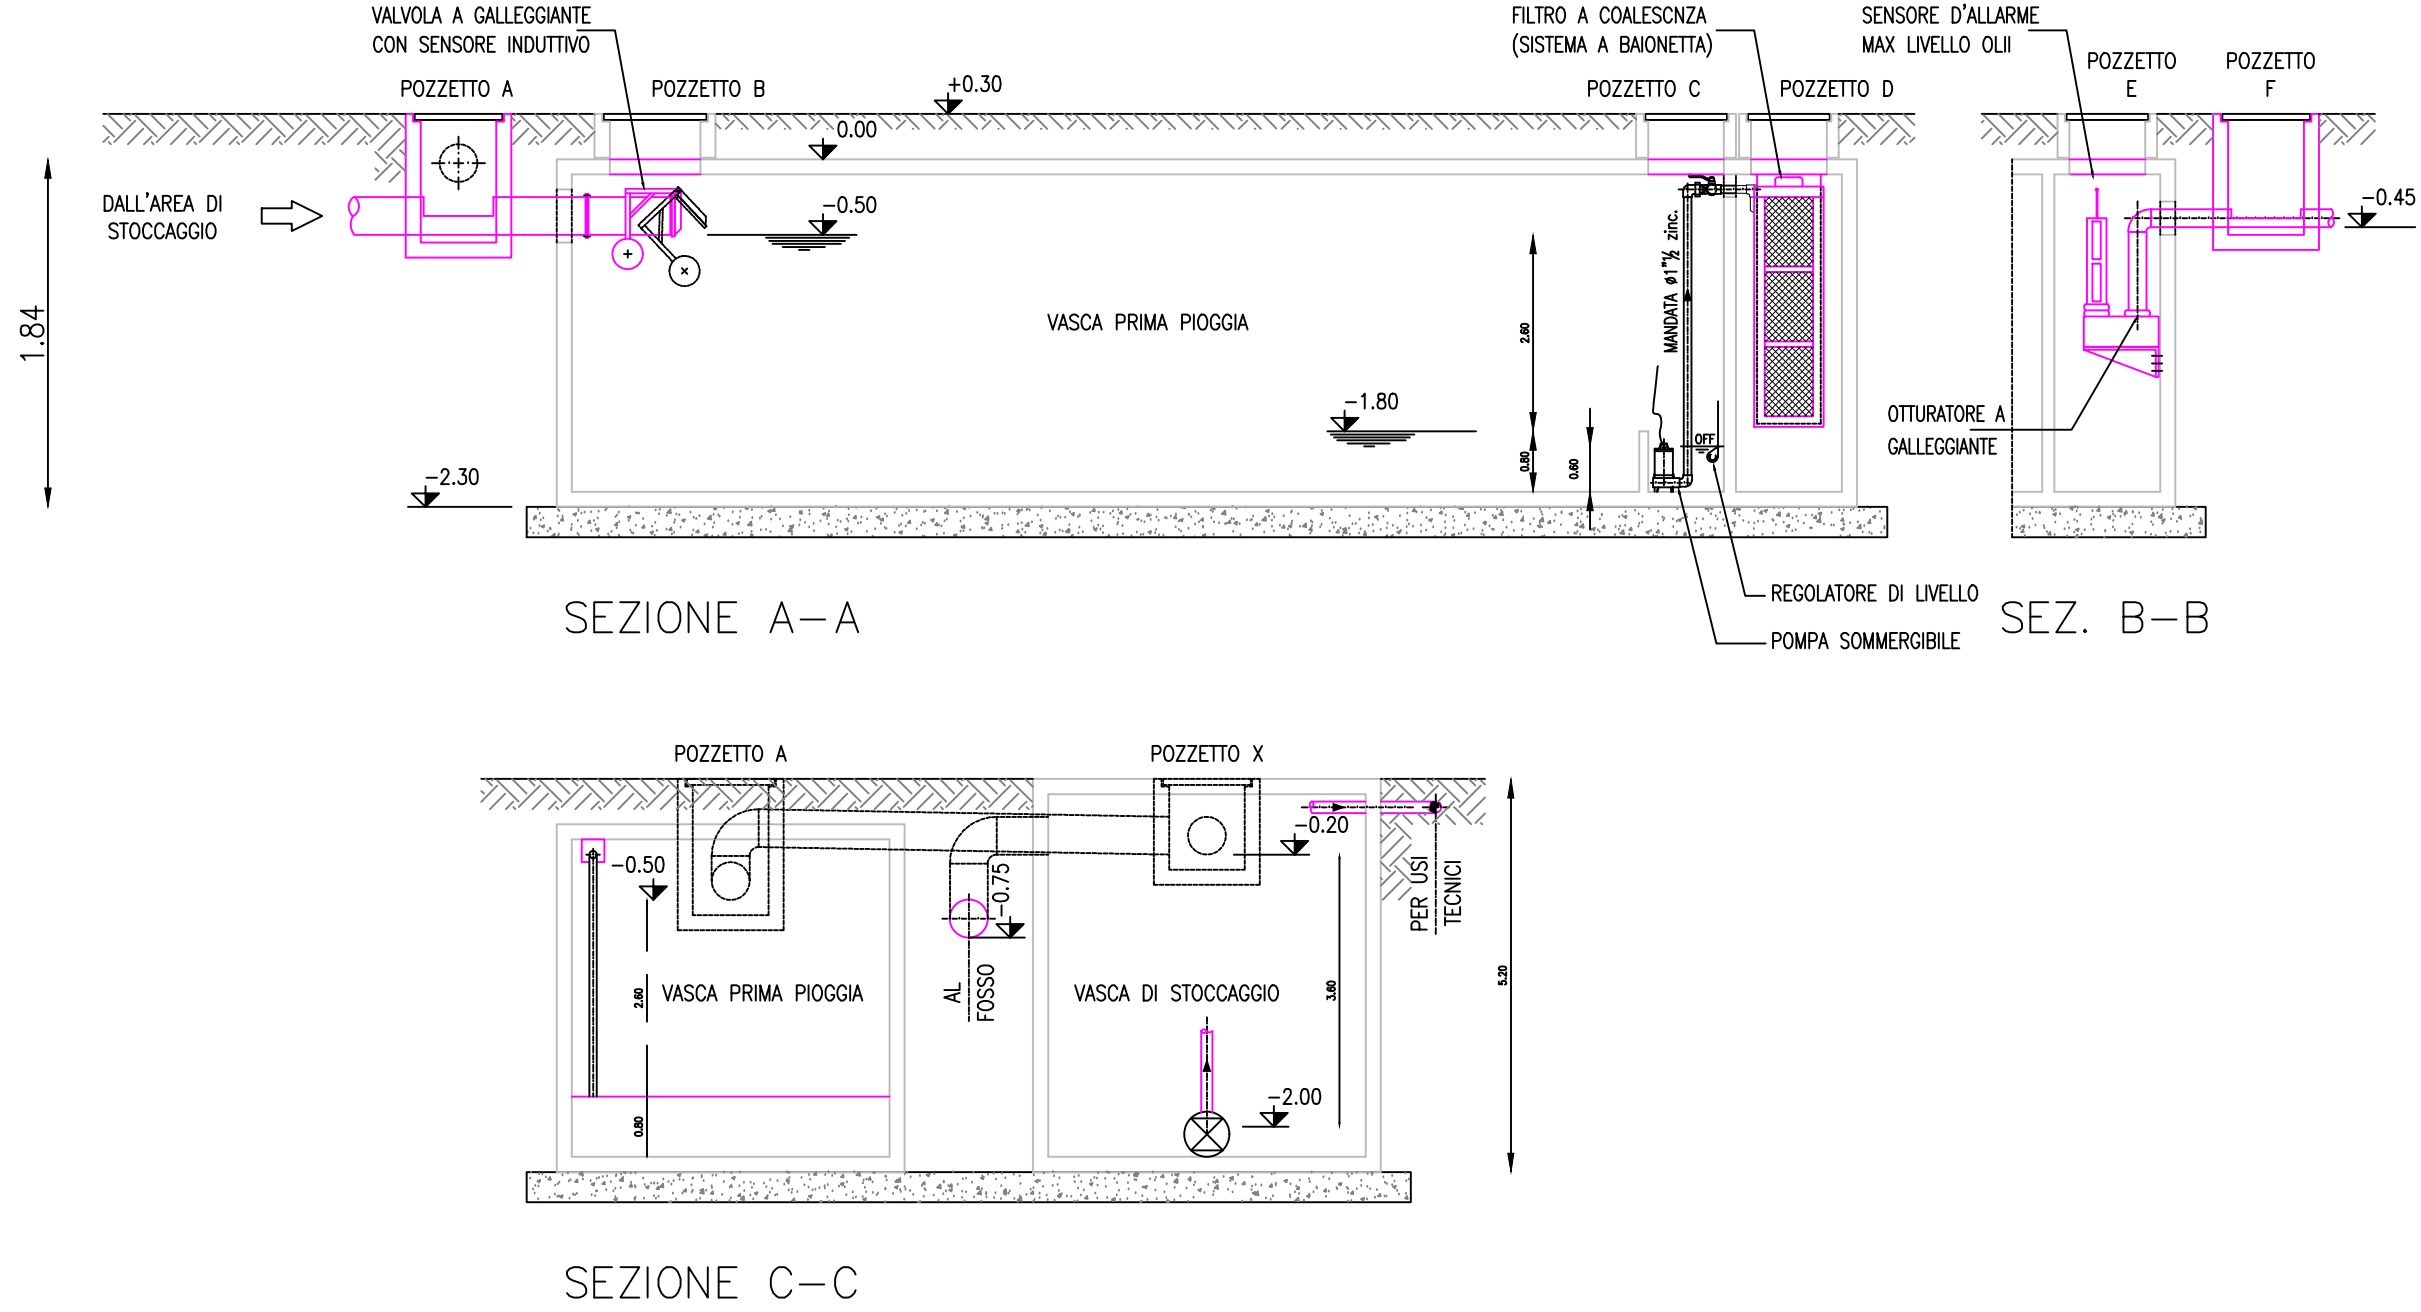

| LEGENDA                                     |  |
|---------------------------------------------|--|
| POZZETTO PRESISTENTE PUBBLICO ACQUEDOTTO    |  |
| PUNTO DI CONSEGNA (CONTATORE)               |  |
| LINEA ACQUEDOTTO POTABILE (Pead Øvar.)      |  |
| NASPO (PRESIDIO ANTINCENDIO PUBBLICO)       |  |
| LINEA SCARICO ACQUE DI PIOGGIA (PVC Øvar.)  |  |
| CADITOIA STRADALE                           |  |
| POZZETTO DI ISPEZIONE                       |  |
| GRIGLIA A SBARRAMENTO                       |  |
| IMPIANTO DI TRATTAMENTO ACQUE CHIARE        |  |
| LINEA ACQUEDOTTO NON POTABILE (IRRORAZIONE) |  |
| IRRIGATORE                                  |  |
| NASPO (PRESIDIO ANTINCENDIO IMPIANTO)       |  |
| LINEA SCARICO REFLUI CIVILI                 |  |
| FOSSA TIPO IMHOFF                           |  |
| CONDOTTA DI SUBIRRIGAZIONE                  |  |
| QUADRO CONSEGNA TELECOM                     |  |
| QUADRO CONSEGNA ENEL                        |  |
| CAVIDOTTI ELETTRICI - DATI - LINEA DI TERRA |  |
| POZZETTO CON DISPENSORE A TERRA             |  |
| PALO ILLUMINAZIONE STRADALE E POZZETTO      |  |
| ILLUMINAZIONE STRADALE A PLAFONIERA         |  |

IMPIANTO PRIMA PIOGGIA ESISTENTE  
1:50

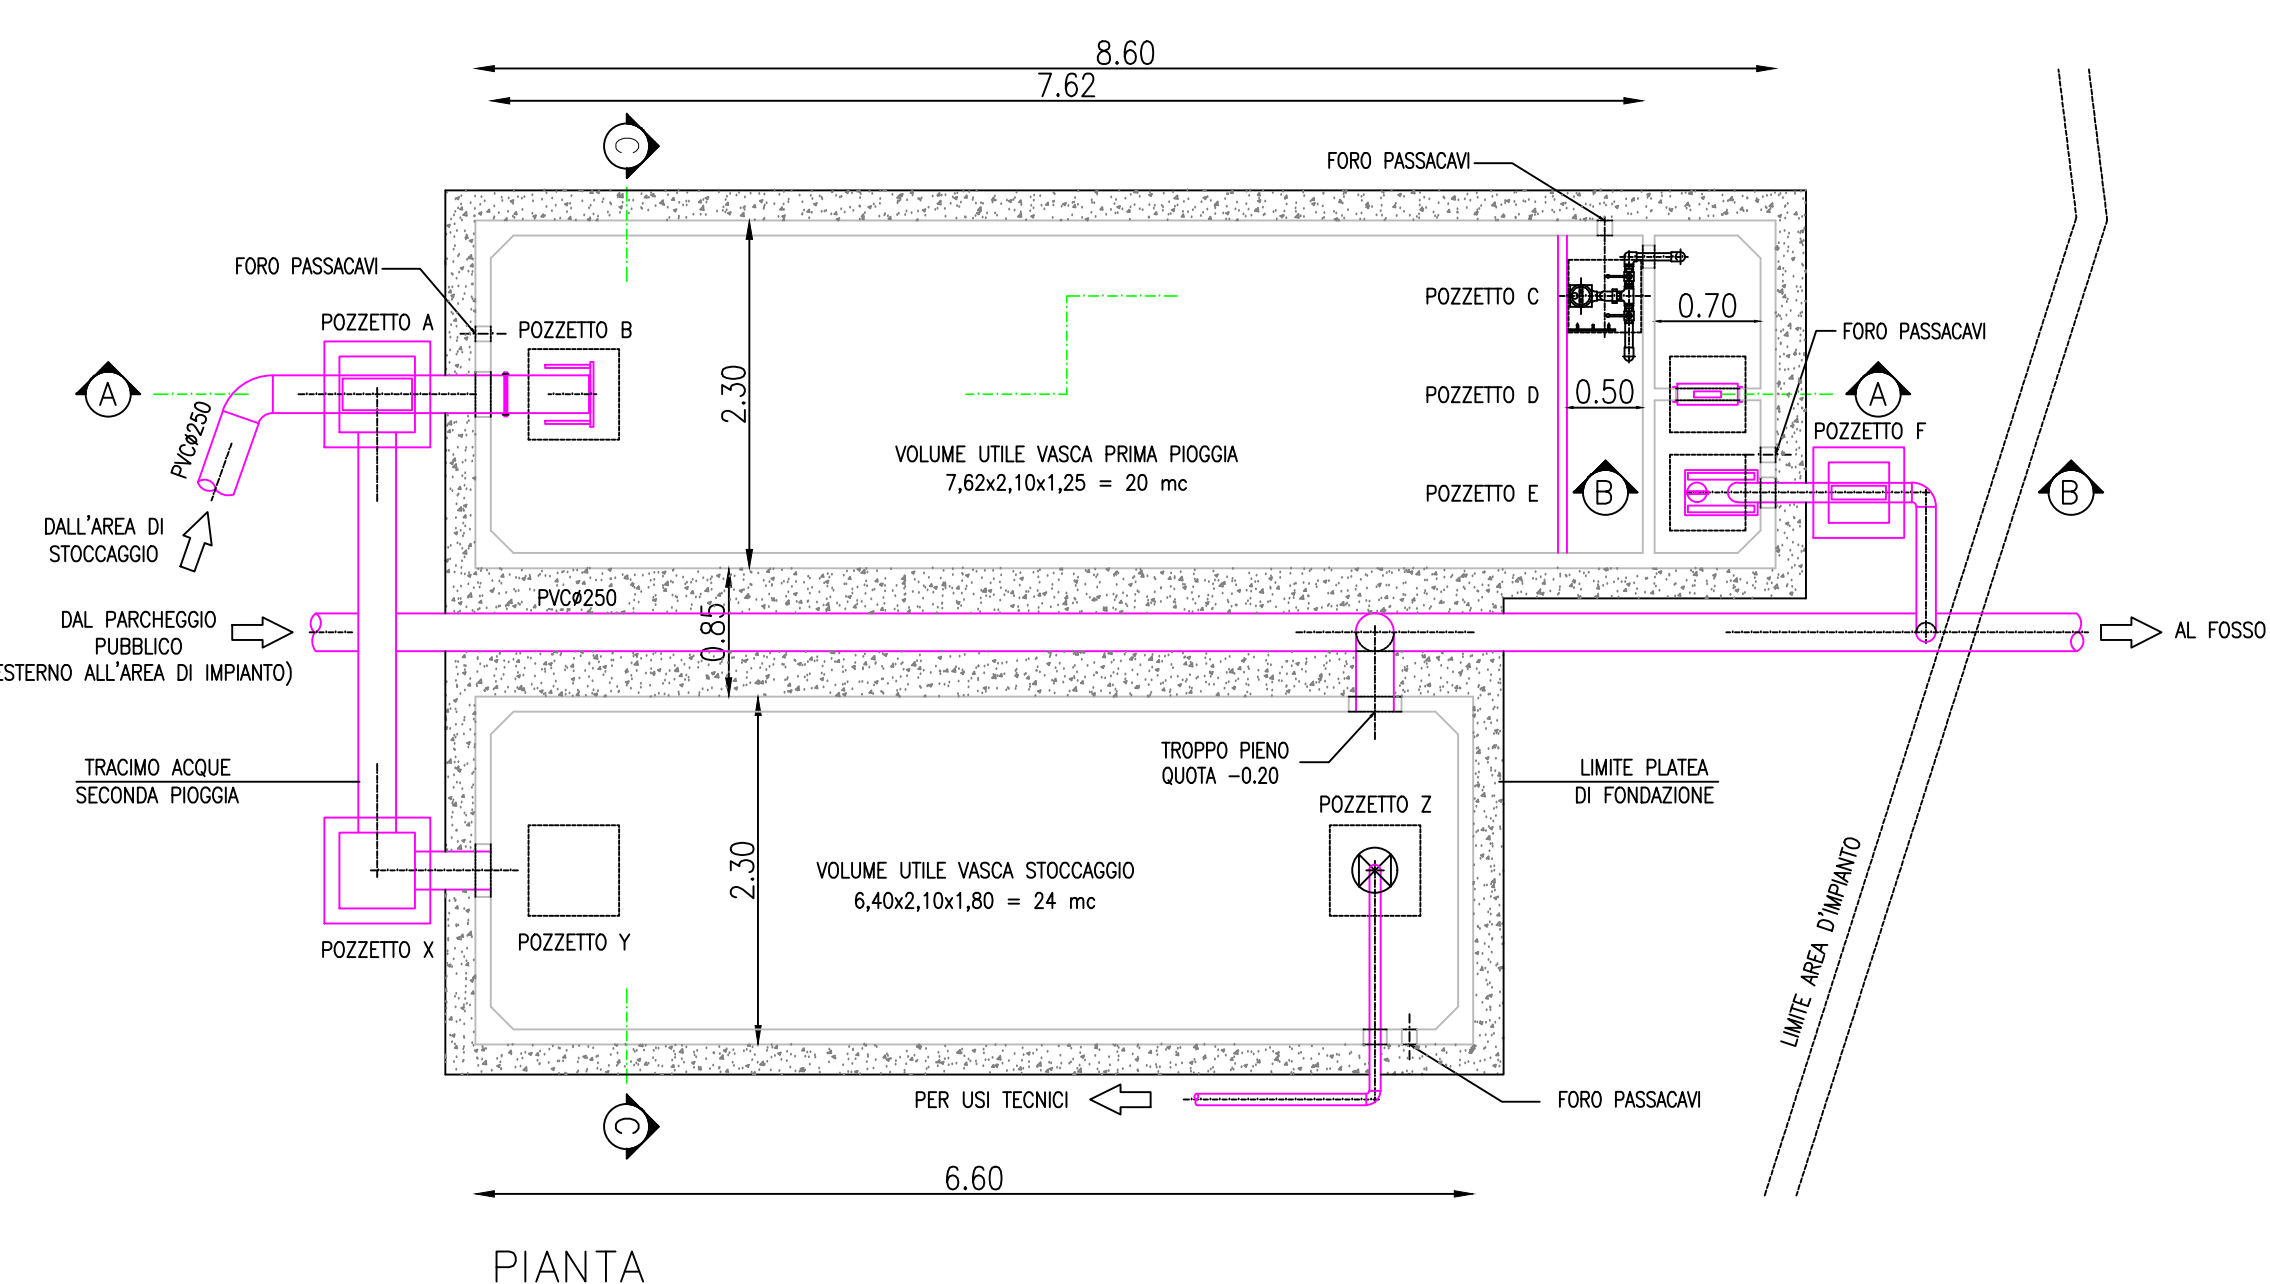

SEI Toscana s.r.l.  
Via di Fontebranda 65,  
53100 Siena (SI)  
C.F. e P.IVA 01349420529  
PEC: seitoscana@legalmail.it



| OGGETTO:   |             |         |
|---|-------------|---------|
| PROGETTO DEFINITIVO<br>Progetto di realizzazione di nuovo Centro di Raccolta sito nel Comune di Gavorrano Loc. Le Basse di Caldana |             |         |
| TAVOLA:   | ID          |         |
| Stato Attuale_Sottoservizi e Gestione acque                                                                                        | 03          |         |
| SCALA:   | DATA:       | FORMATO |
| 1:250   | Luglio 2019 | N.D.    |
| PROPRIETA':   |             |         |
| Comune di Gavorrano<br>Piazza Bruno Buozzi 16<br>58023 Gavorrano GR                                                                |             |         |
| PROGETTISTI:   |             |         |
| ING. DARIO MATTAFIRRI   |             |         |
| GEOM. GIANLUCA CAVUOTO   |             |         |
| ING. GIULIO FAVETTA   |             |         |
| DOTT. MARCO CASALE   |             |         |