
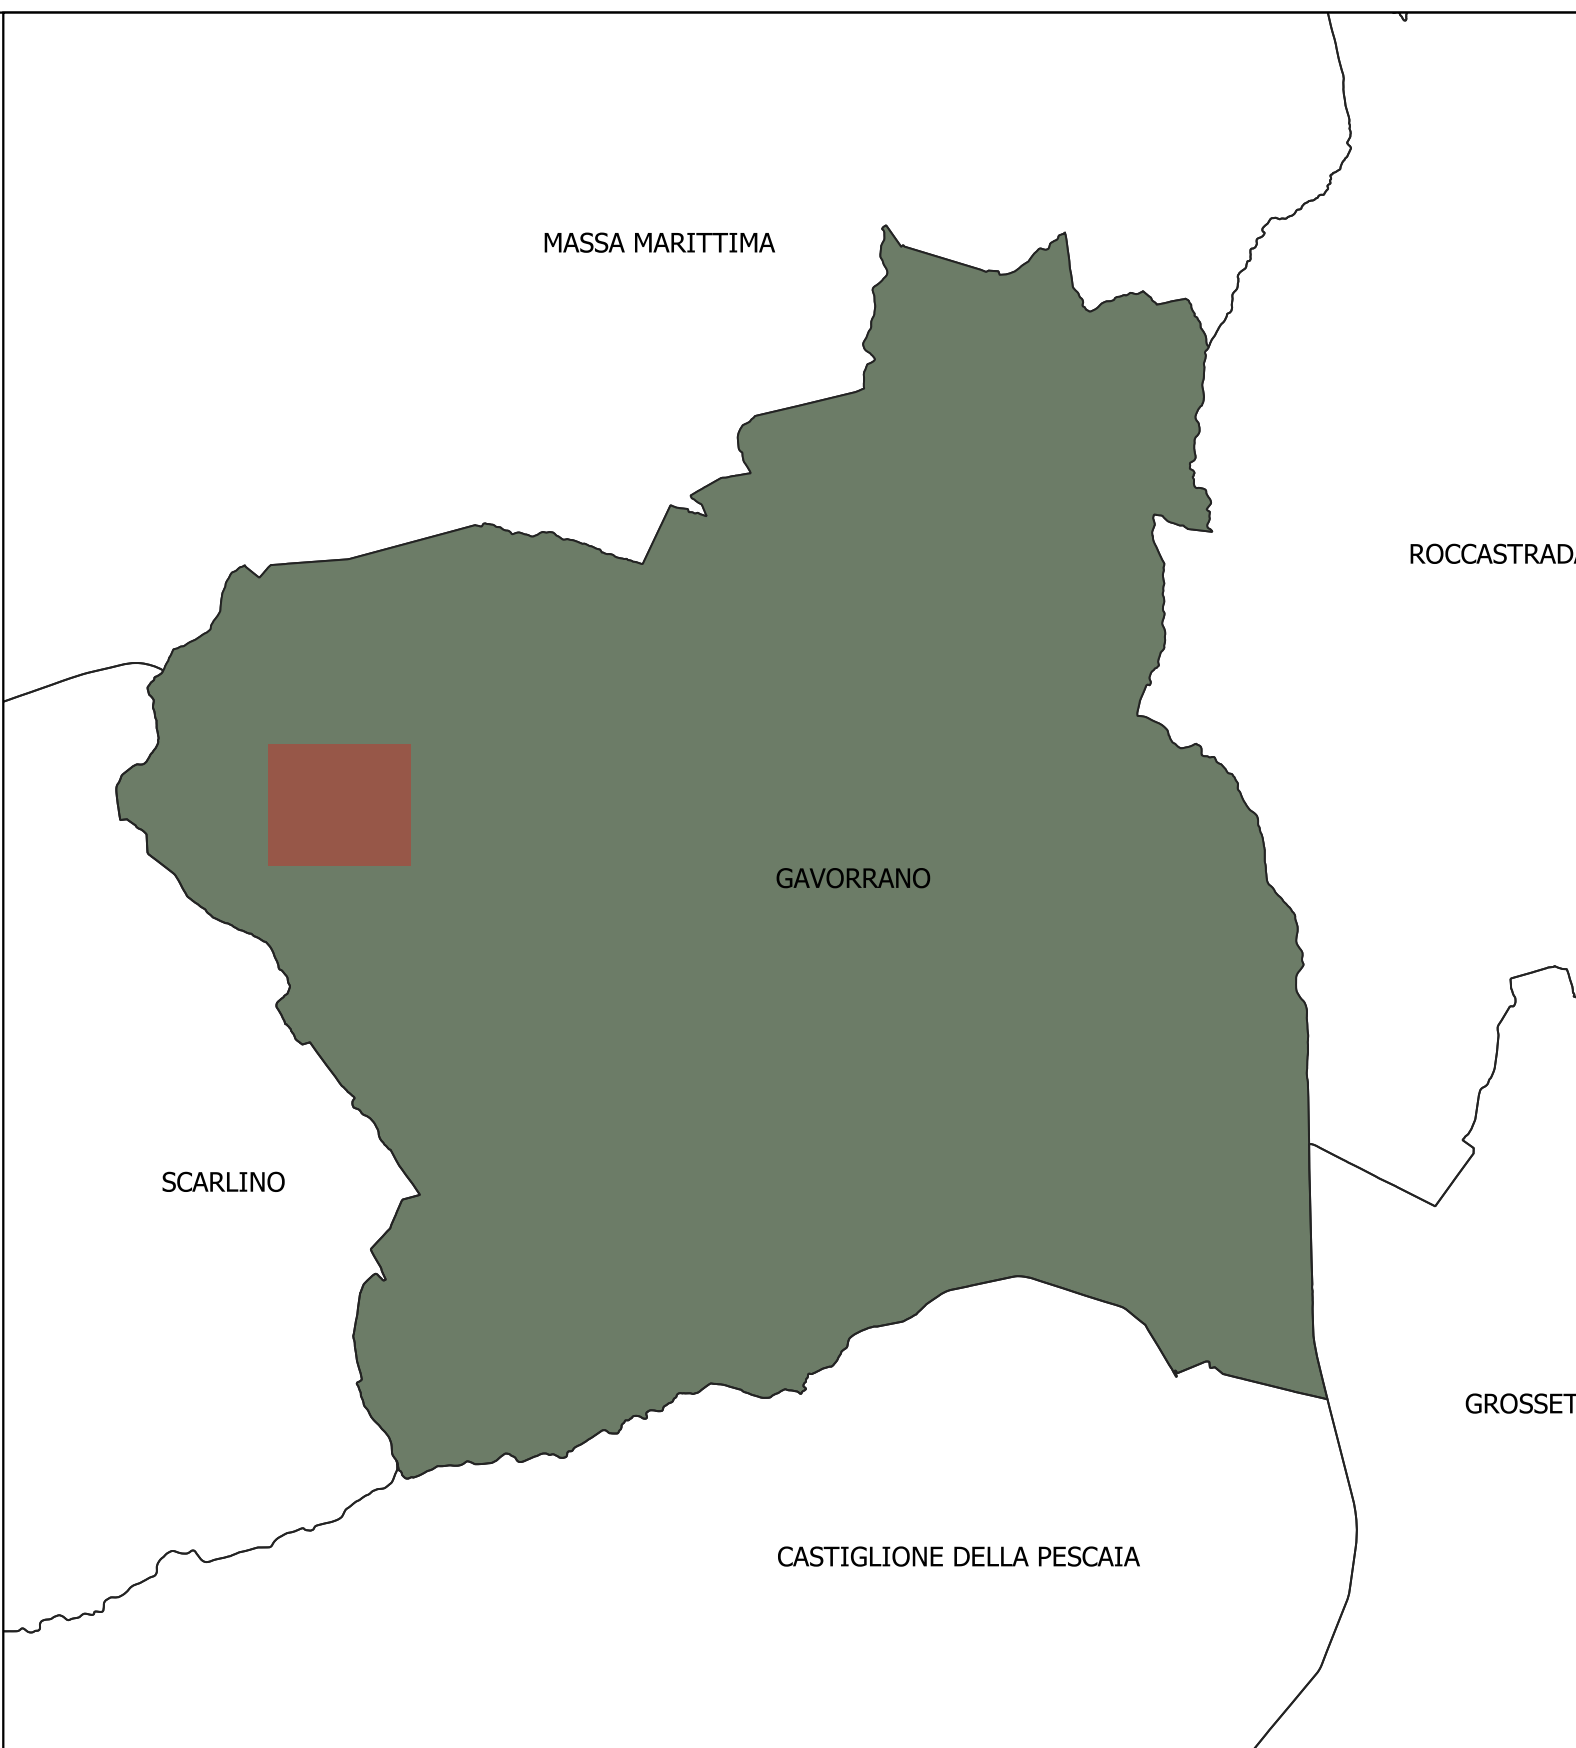


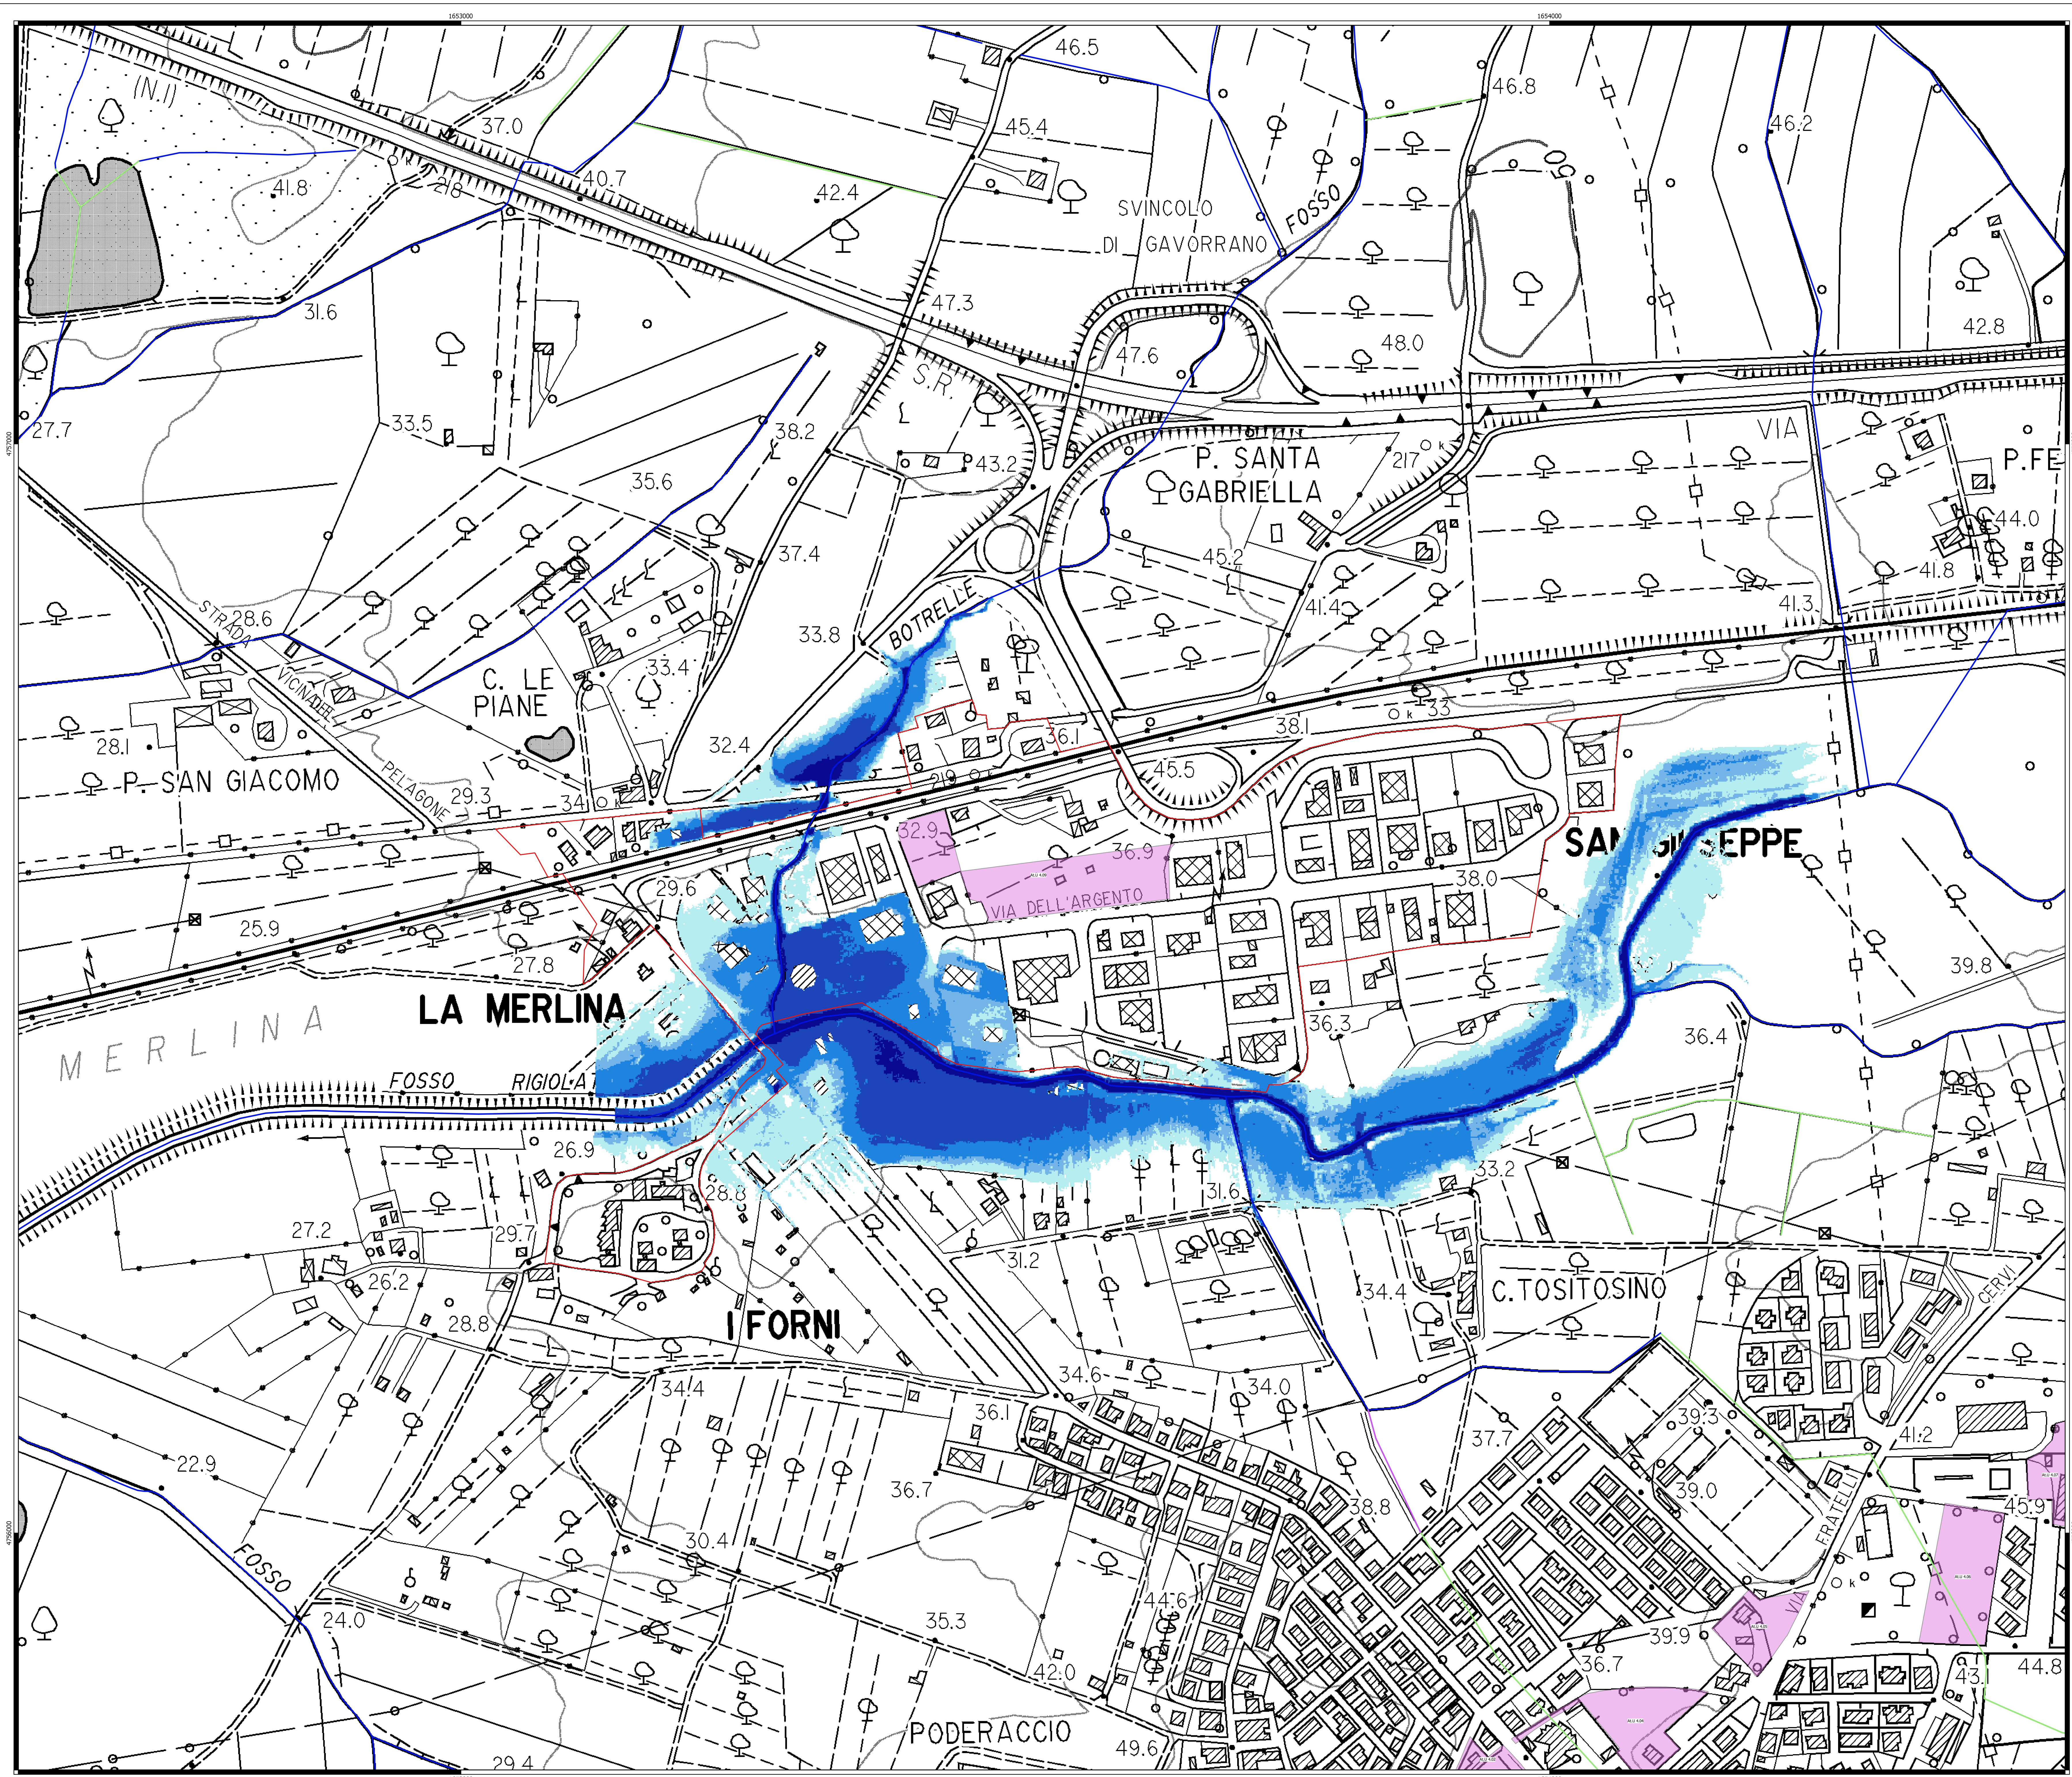

LEGENDA

- Limite amministrativo del Comune di Gavorrano
- Reticolo L.R.T. 79/2012_modificato
- Reticolo idrografico
- Altro reticolo
- Tratti tombati

PERIMETRI CENTRI ABITATI

- TU_FORNI

AMBITI DI TRASFORMAZIONE

- UTOE_04 BAGNO DI GAVORRANO, SAN GIUSEPPE

INVILUPPO_BATTENTI_TR200

- h≤0.3m
- 0.3m<h≤0.5m
- 0.5m<h≤1.0m
- 1.0m<h≤2.0m
- 2.0m<h

Scale and Orientation:

- North arrow pointing up.
- Scale bar: 0 to 0.3 km.
- Scale: 1:2000.

COMUNE DI GAVORRANO
Provincia di Grosseto

PIANO STRUTTURALE
i - STUDIO IDROLOGICO-IDRAULICO

Tav. 14-Planimetria battenti di esondazione Tr200 anni U.T.O.E. I Forni

Sindaco: Andrea Biondi	Progettisti: Stefano Giommoni Rita Morici Pietro Pettini
Giunta Comunale: Francesca Bargiacchi Claudio Saragosa Daniele Tonini Stefania Ulivieri	Indagini geologiche: Sandro Ricci
Responsabile del Procedimento: Massimo Padellini	Indagini idrauliche: Mario Di Felice
Garante dell'informazione e della Partecipazione: Stefania Papi	Collaboratori: Giovanna Pessina Riccardo Rossi

Gavorrano-2.0
Piano Strutturale Comunale - Piano Operativo Comunale

PS PO

Novembre 2019